



Zeichenerklärung									
	Abflur		Unterflurhydrant		Flurstücksgrenze		Baumstumpf		Vorwegweiser, groß
	Fallrohr		Oberflurhydrant		Flurgrenze		Laubwald		Vorwegweiser, klein
	Schacht (RW)		TWL-Endkappe		Gemarkungsgrenze		Nadelwald		Warnbake
	Fließrichtung (RW)		Gasschieber		Markierung 0,5/0,2m		Hecke		Straßennamenschild
	Durchlaß, Rohrauslauf (RW)		Schaltkasten		Markierung 3,0/3,0m		Einzelbaum		sonst. Verkehrsschilder
	Sperre		Kabelstein		Markierung durchgehend 0,13m		Baumkronengrenze		Postverleilkasten
	Pegel		Kabelschacht		Sperrlinie gestrichelt lang/0,3m		Wurzel mit Höhe		Uhr
	Entwässerungsrinne		Betonmast		Sperrlinie gestrichelt kurz/0,3m		Silzbank		Papierkorb
	Schacht (SW)		Stahlgittermast		Haltelinie gestrichelt 0,5m		Fahrradschänder		Finding
	Hausanschluß (SW)		Holzmast		Polygonpunkt		Anmelde		
	SW-Verschluß		Stahlpfeilmast		Höhenfestpunkt				
	Fließrichtung (SW)		Stahlpfeilmast		Punkthöhe				
	Wasserschieber								

Ausschnitt Schleppkurvenachweis Einfahrt: PKW

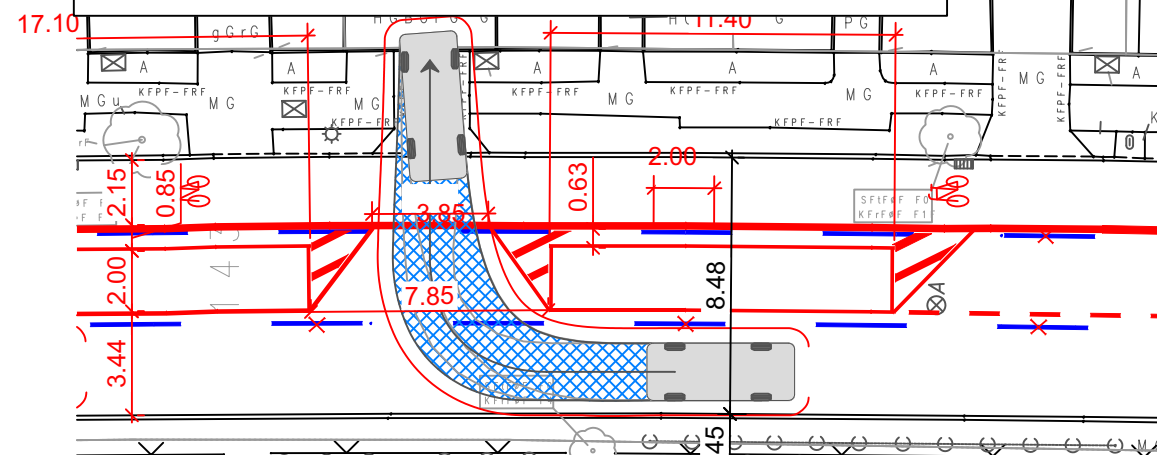


Ausschnitt Schleppkurvenachweis Ausfahrt: PKW

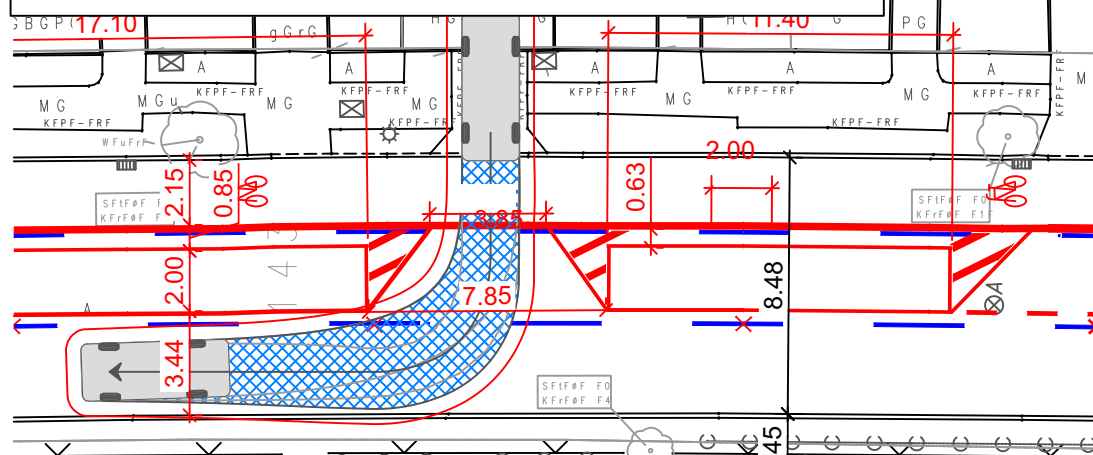


Legende

- vorhandene Verkehrszeichen und Markierung (LSA-Lageplan Alliiert Stadtlicht GmbH)
- vorhandene Verkehrszeichen und Markierung außerhalb LSA-Lageplan
- geplante Verkehrszeichen und Markierung
- Radfahrersymbole nach RP 216 VLB
- Protektionselement (Sperrposten, Schwellen, ...)

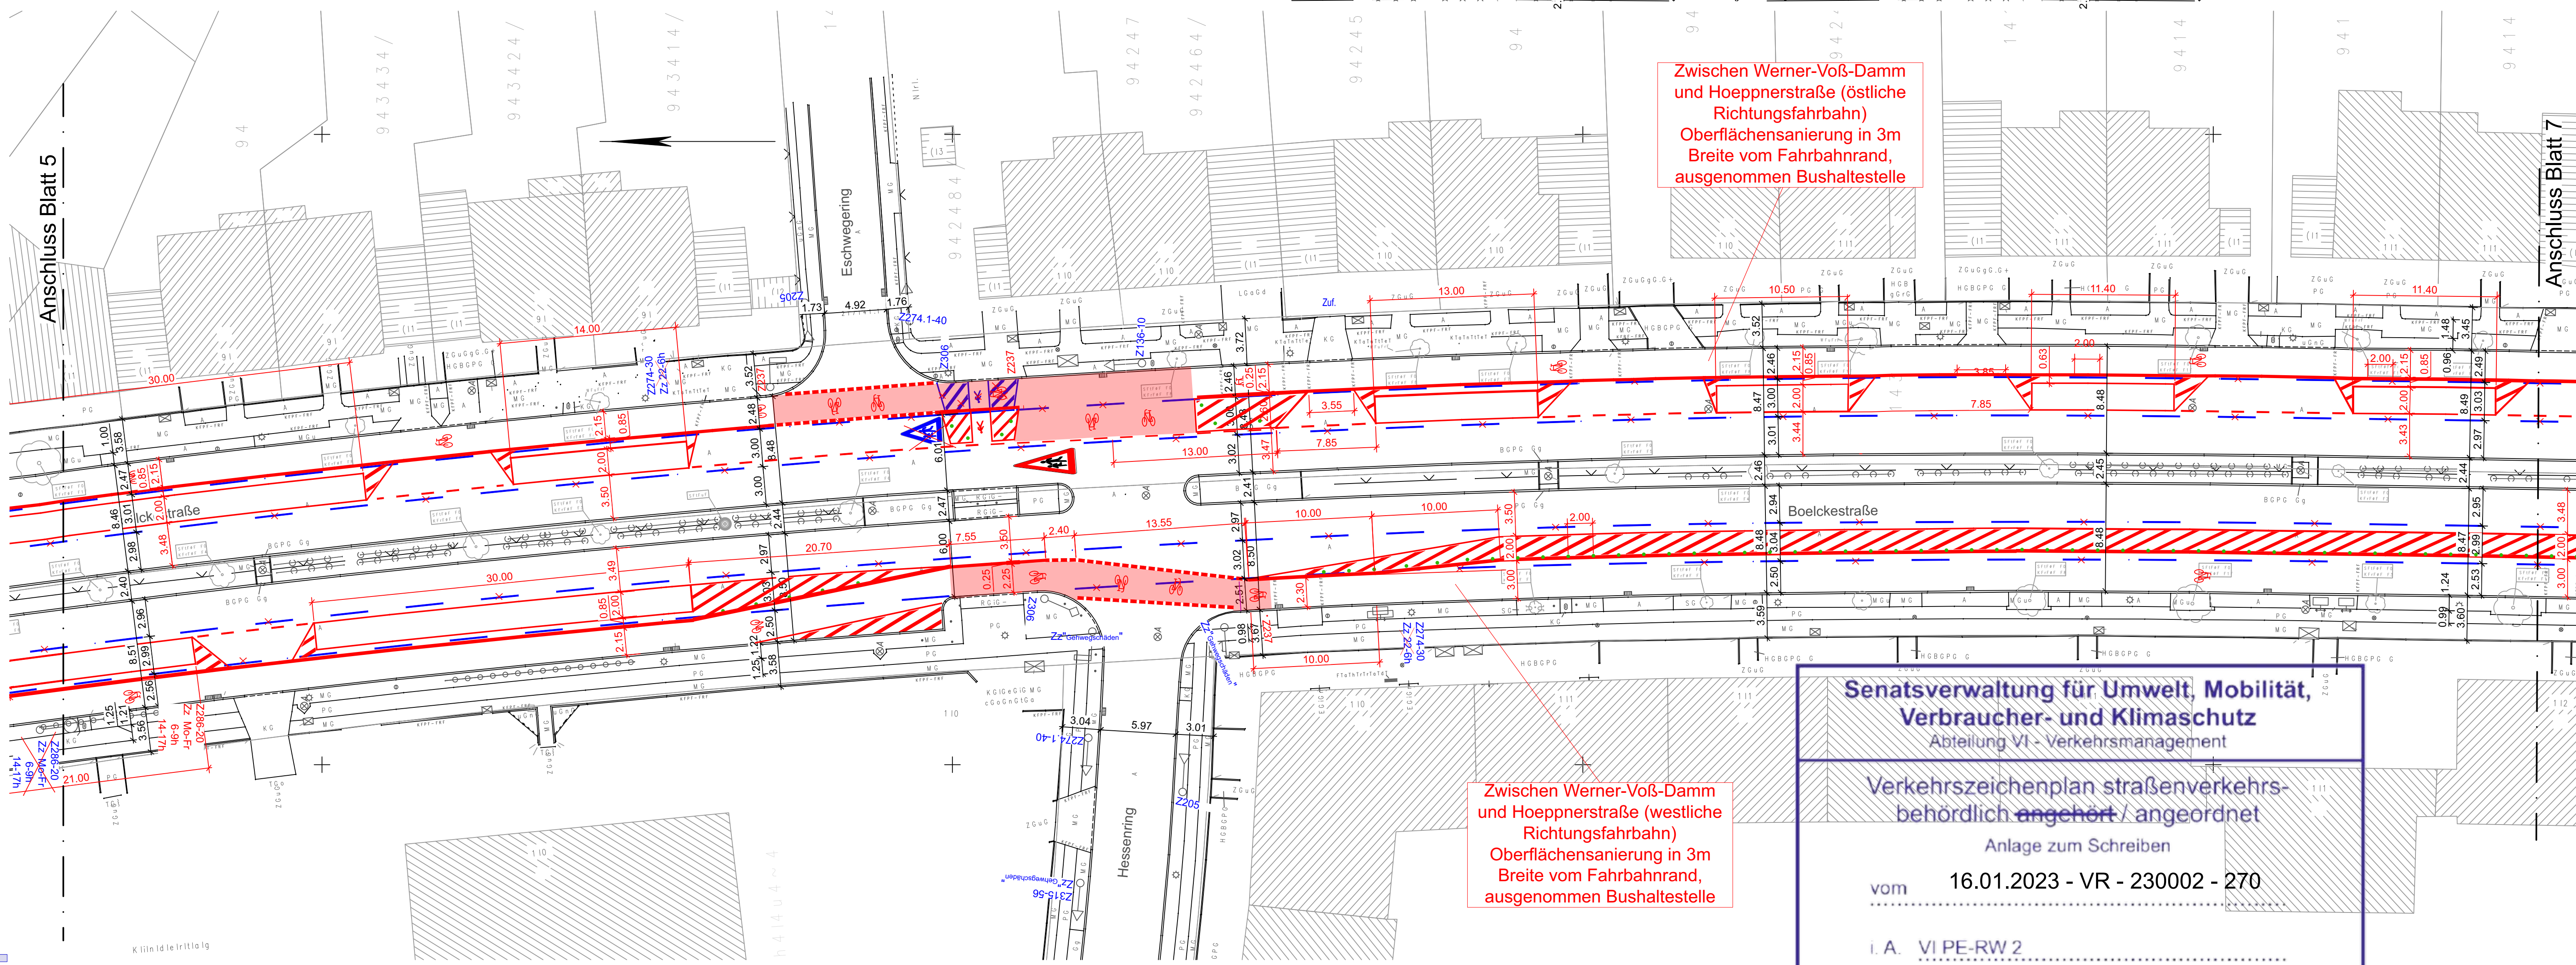

LSA-Pläne weichen von der aktuellen Vermessung ab

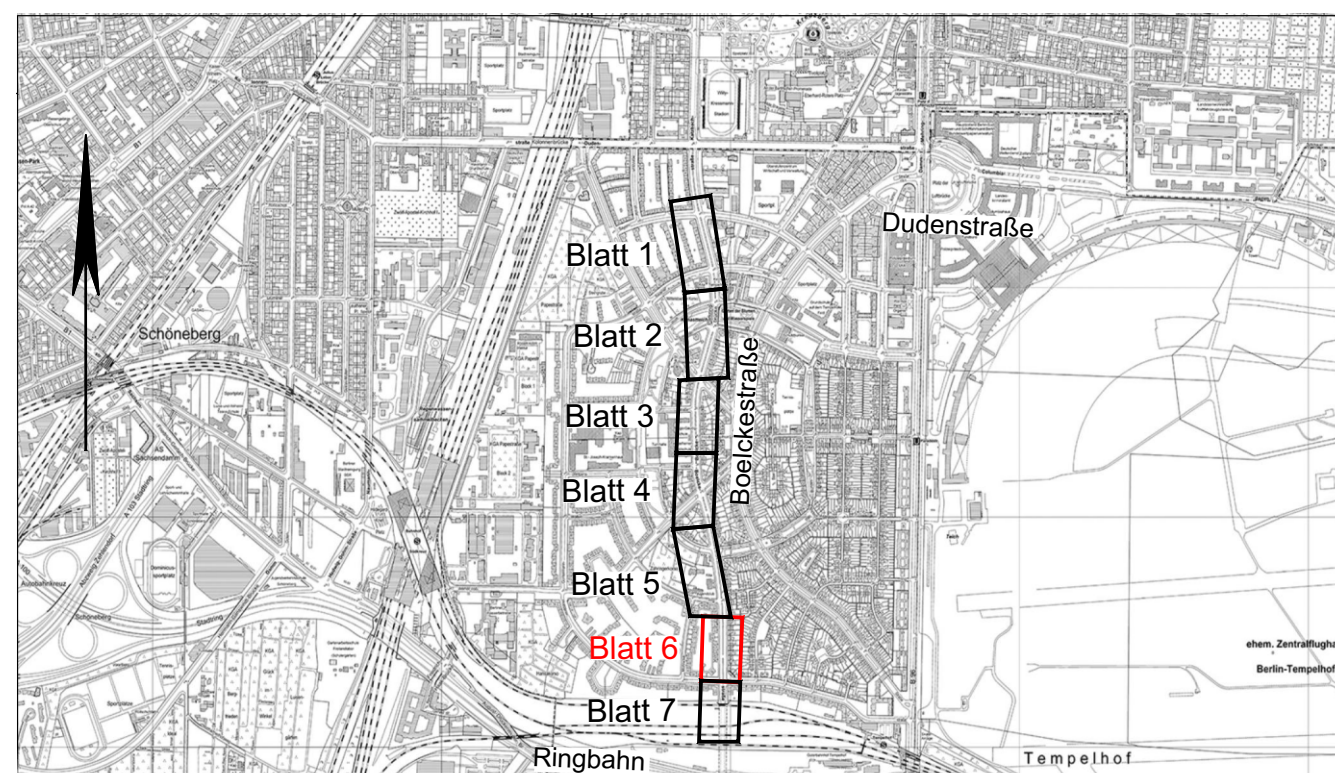

e	Anpassung von SenUMVK VI PE-RW 2 auf Höhe Hausnummer 110	06.03.2023	Günger
d	Anpassung von SenUMVK VI PE-RW 2	29.11.2022	Günger
a	Anpassung nach Hinweisen des AG (Protokoll vom 17.05.22, E-Mail vom 23.06.22)	01.07.2022	dack/HL
Index	Änderung	Datum	Zeichen

Vermesser:	Gemessen	August 2016	Makatsch
Vermessungsbüro A. Makatsch	Gezeichnet	August 2016	Löschner
Morsbrunner Weg 34 12109 Berlin Tel. 030 / 70093921 Fax. 030 / 70093922	Geprüft		
	Auftrag Nr.:	16_114	
	Lagesystem:	ETRS 89	
	Höhensystem:	DHHN 92	

Entwurfsbearbeitung:	Datum	Zeichen
	10.11.2016	Kähne
Freiheit 6 13597 Berlin Tel. 030 8872767-0 Fax 030 8872767-99 E-Mail: info@hoffmann-leichter.de Web: www.hoffmann-leichter.de	gezeichnet	10.11.2016 Kreuschner
	geprüft:	

im Auftrag:	
Senatsverwaltung für Umwelt, Verkehr und Klimaschutz	
Abteilung IV B	

Bezirksamt Tempelhof-Schöneberg von Berlin Straßen- und Grünflächenamt	LP 06e Markierungs- und Verkehrszeichenplan
Radverkehrsanlagen Boelckestraße zwischen Dudenstraße und Ringbahnbrücke (Hoepfnerstraße)	Maßstab 1 : 250