


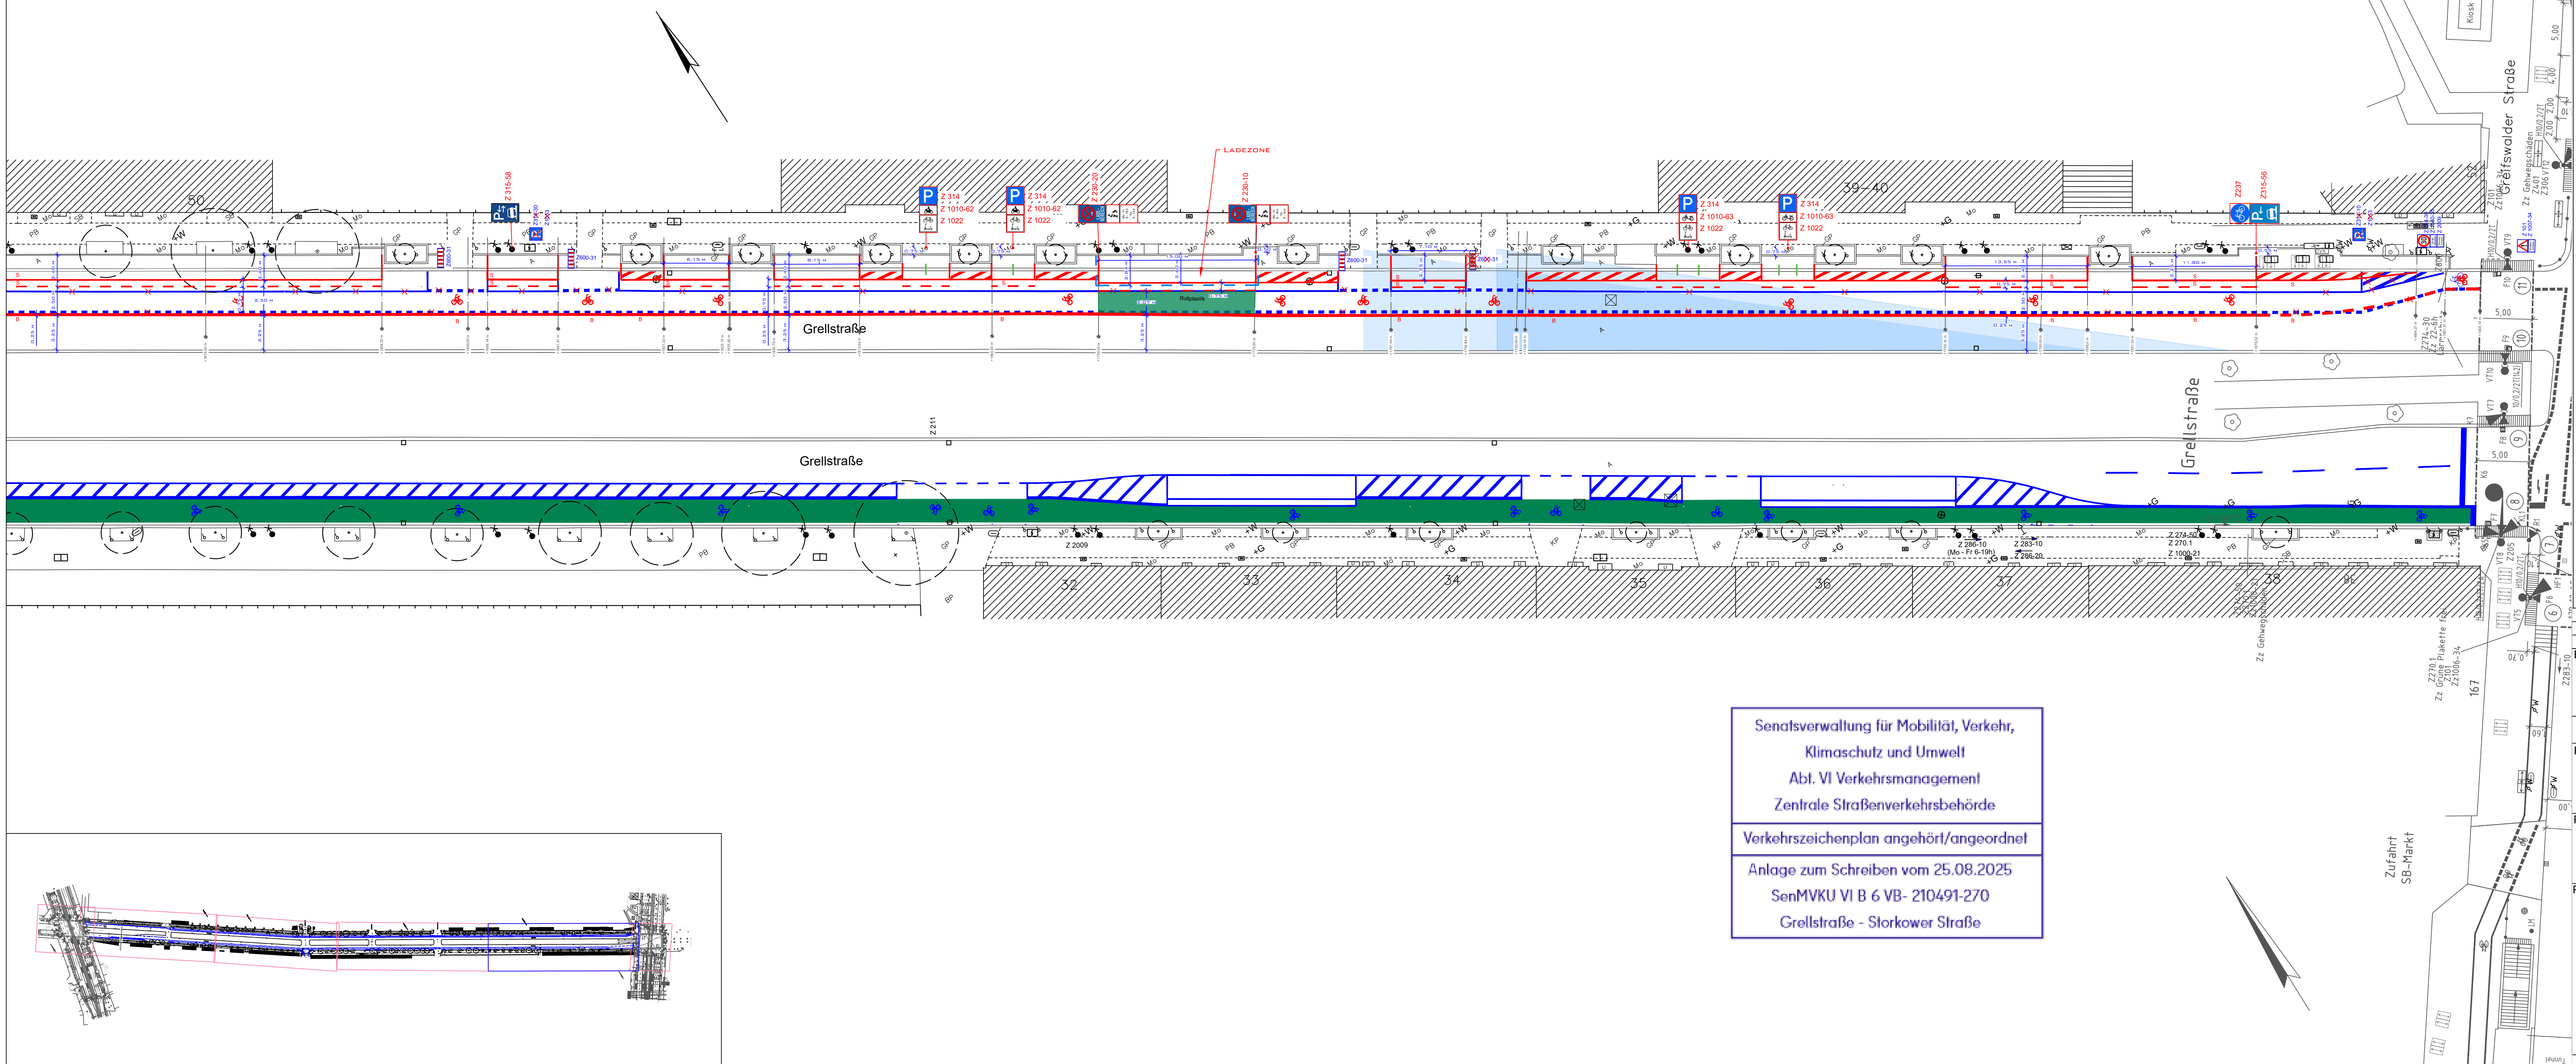

Legende

Markierung

Markierung Bestand Radstreifen

Markierung Planung Radwegefurt gemäß RP 100 Breitstrich (B) in 0,25 m

Markierung Planung Z 295 gemäß RP 101 Breitstrich (B) in 0,25 m

Markierung Sicherheitsstreifen Planung Z 296 gemäß RP 101 Schmalstrich (S) in 0,12 m

Markierung Planung Z 340 gemäß RP 101 Breitstrich (B) in 0,25 m

Markierung entfernt

Einführung Radfahrstreifen (RP 316) und Geschützter Radfahrstreifen (RP 317)

Radstreifen Verkehrsgrün (RAL 6024) - Rollplastik

Radstreifen Verkehrsrot (RAL 3020) - Reibeplastik

Protektionselemente

Poller Planung - Flexpoller City 130 mm

Sichtfelder gemäß RP 110

Pfosten Ø max. 10 cm (für Verkehrsschilder)

Taktilenplatten Planung 90 cm breit

Piktogramm

Markierung Fahrradpiktogramm Bestand

Markierung Fahrradpiktogramm Planung 1 m breit nach RP 216 mit 1,5 m x 1,5 m grün Einführung - RAL 6024 - Rollplastik

Markierung Fahrradpiktogramm entfernt

Beschilderung

Verkehrszeichen Planung nach StVO

Verkehrszeichen Bestand

Verkehrszeichen entfernt

Maßkette

Maßketten in m

Gehweg Planung


Bord Planung

Senatsverwaltung für Mobilität, Verkehr,
Klimaschutz und Umwelt
Abt. VI Verkehrsmanagement
Zentrale Straßenverkehrsbehörde

Verkehrszeichenplan angehört/angeordnet

Anlage zum Schreiben vom 25.08.2025
SenMVKU VI B 6 VB- 210491-270
Grellstraße - Storkower Straße

Nr.	Art der Änderung	Datum
Bauherr:		
GB InfraVelo GmbH		
Ullsteinhaus, Mariendorfer Damm 1		
12099 Berlin		
Ausführungsplanung - Grellstr. nördliche Seite		
Planer:		Unterlage: 2
PST GmbH		Blatt Nr.: 1
Eisenbahnstraße 26		Lagebezug: ETRS89
14542 Werder (Havel)		Höhenbezug: DHN92
Tel.: (03327) 57 442-0		Datum
Fax: (03327) 57 442-10		Name
Mail: ing@pst-gmbh.de		geprüft
Projekt:		20.08.2025 ALNAZLI
Planung Radwege Grellstr./Storkower Str.		20.08.2025 GOLDMANN
bearbeitet		Maßstab 1 : 250
geprüft		Detail
Lageplan 1		
Plangrundlage:		
Gesetzlicher Eigentümer		
Verkehrslenkung Berlin		
VLB B		
Columbiadamm 110		
12101 Berlin		
Vermesser		
IBAK Ingenieurbüro für Vermessung und		
Informationsverarbeitung		
Großbeerenstraße 139		
14482 Potsdam		

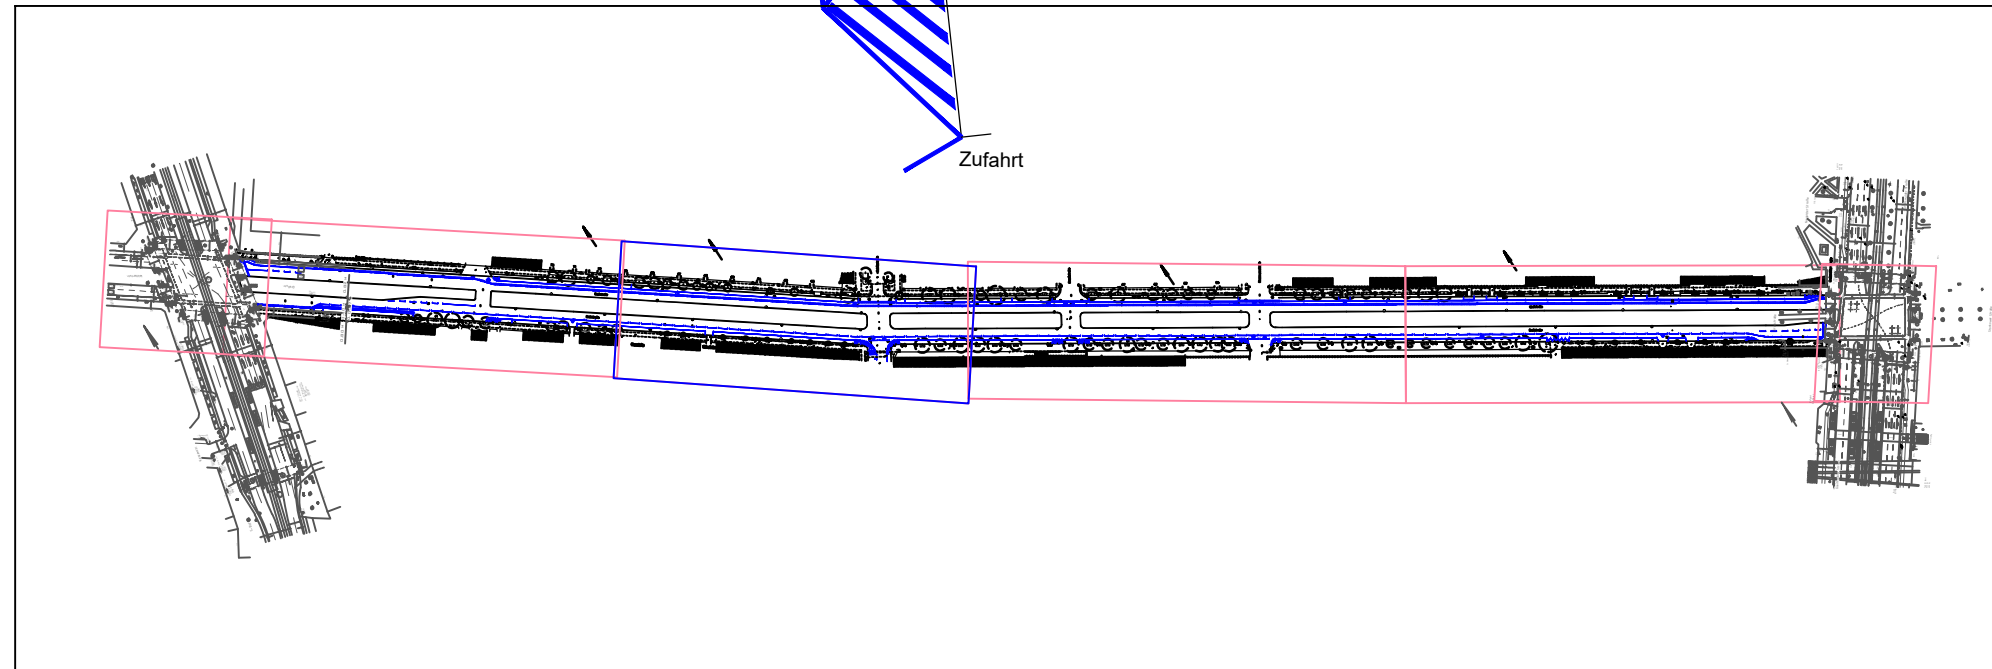

Vermesser
IBAK Ingenieurbüro für Vermessung und
Informationsverarbeitung
Großbeerenstraße 139
14482 Potsdam

