


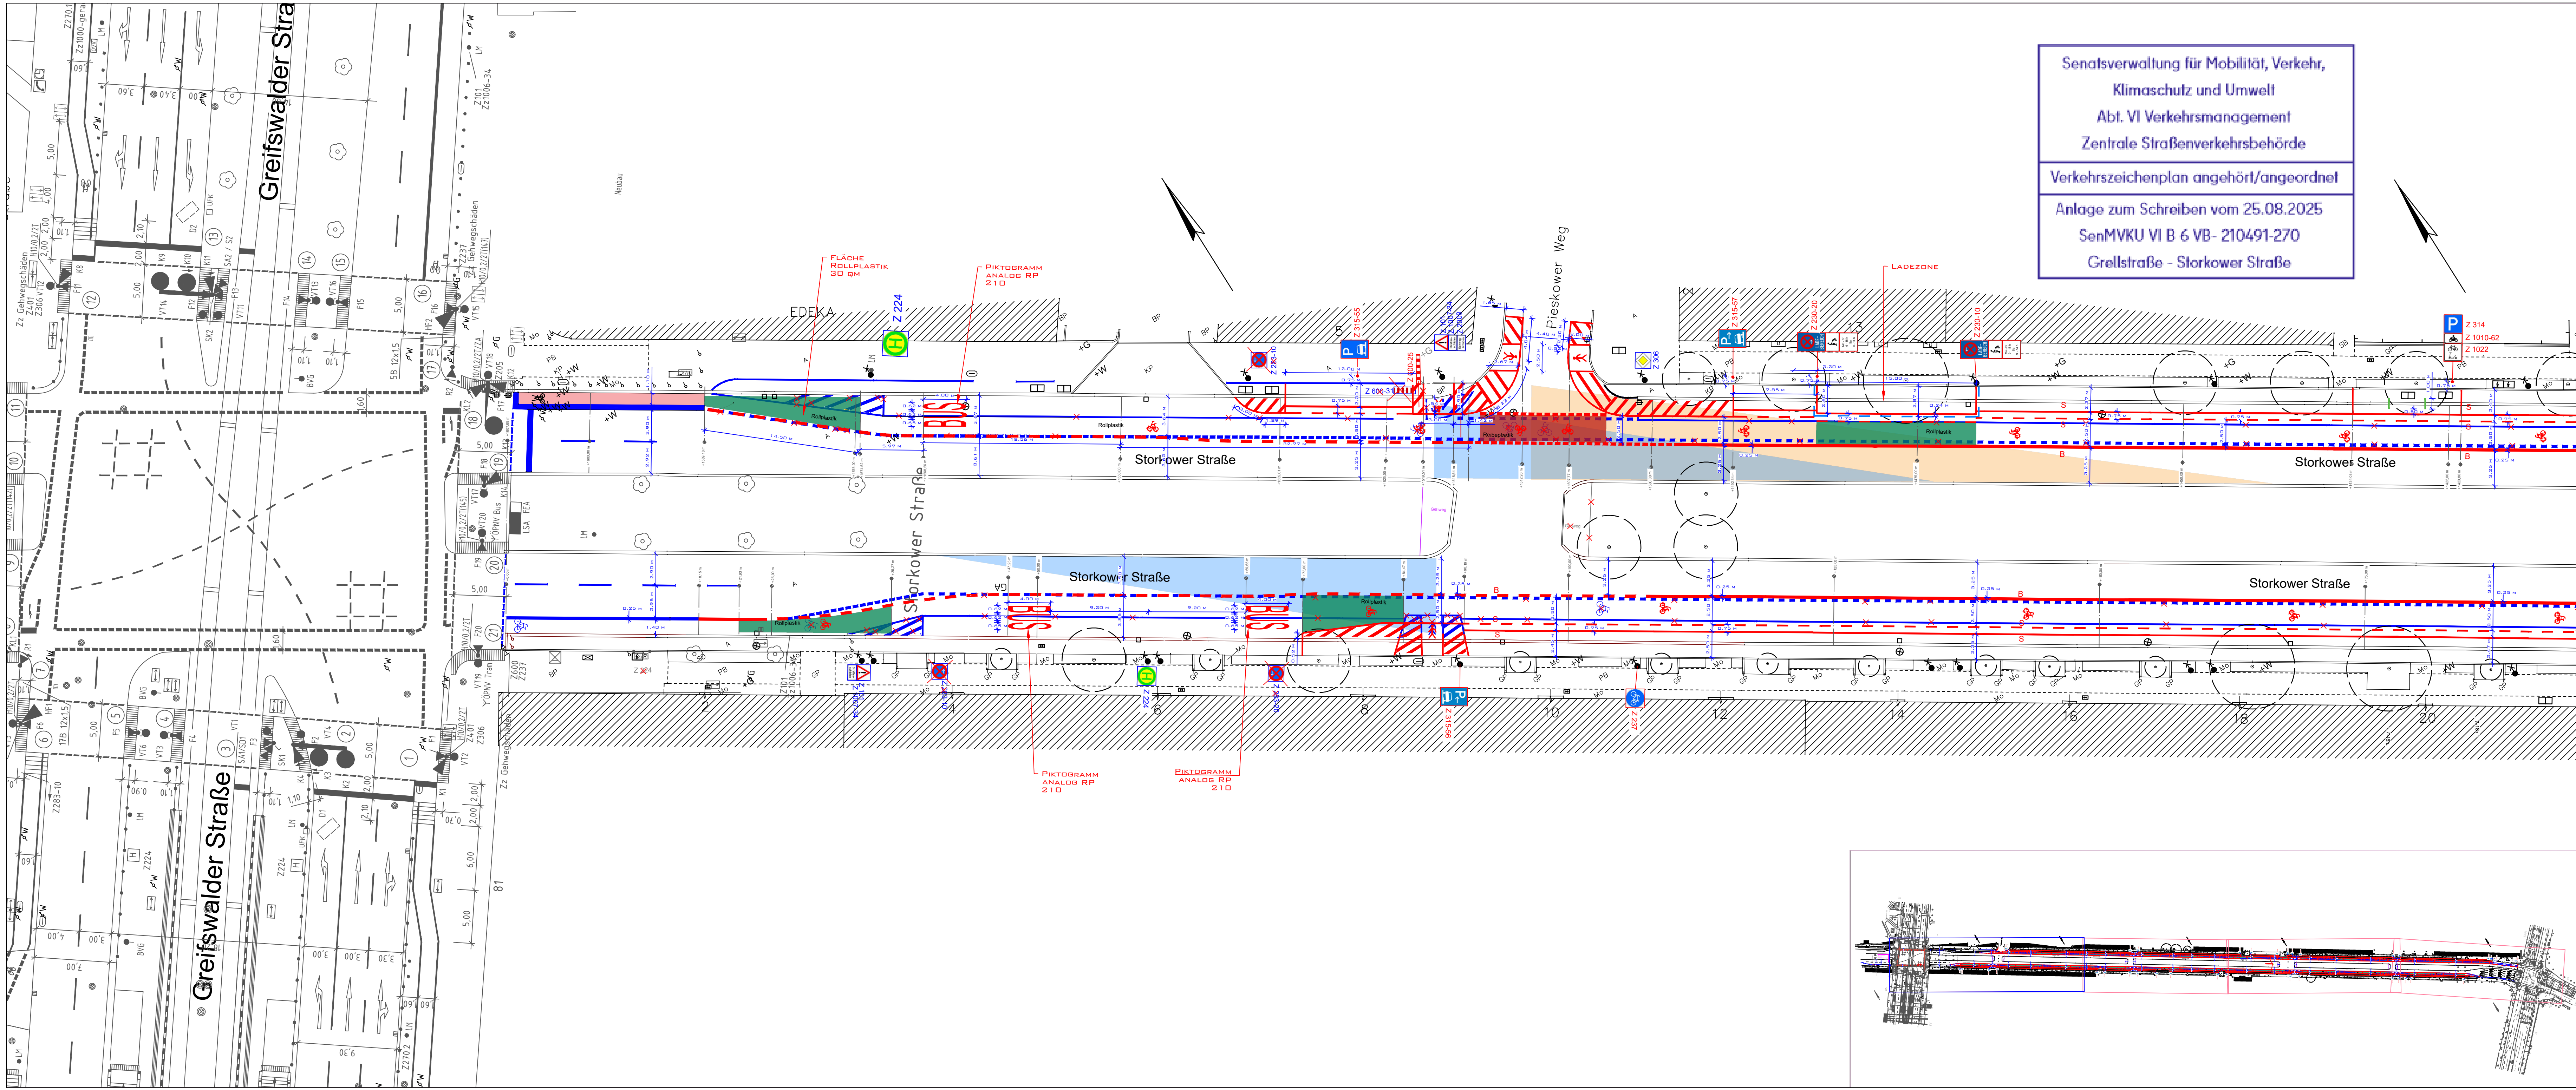


Senatsverwaltung für Mobilität, Verkehr,
Klimaschutz und Umwelt
Abt. VI Verkehrsmanagement
Zentrale Straßenverkehrsbehörde


Verkehrszeichenplan angehört/angeordnet

Anlage zum Schreiben vom 25.08.2025
SenMVKU VI B 6 VB- 210491-270
Grellstraße - Storkower Straße

- Legende**
- Markierung**
- Markierung Bestand Radstreifen
 - Markierung Planung Radwegefurt gemäß RP 100 Breitstrich (B) in 0,25 m
 - Markierung Planung Z 295 gemäß RP 101 Breitstrich (B) in 0,25 m
 - Markierung Sicherheitsstreifen Planung Z 296 gemäß RP 101 Schmalstrich (S) in 0,12 m
 - Markierung Planung Z 340 gemäß RP 101 Breitstrich (B) in 0,25 m
 - Markierung entfernt
- Einfärbung Radfahrstreifen (RP 316) und Geschützter Radfahrstreifen (RP 317)**
- Radstreifen Verkehrsgrün (RAL 6024) - Rollplastik
 - Radstreifen Verkehrsrot (RAL 3020) - Reibplastik
- Protektionselemente**
- Poller Planung - Flexpoller City 130 mm
 - Sichtfelder gemäß RP 110
 - Pfosten Ø max. 10 cm (für Verkehrsschilder)
 - Taktilenplatten Planung 90 cm breit
- Piktogramm**
- Markierung Fahrradpiktogramm Bestand
 - Markierung Fahrradpiktogramm Planung 1 m breit nach RP 216 mit 1,5 m x 1,5 m grün Einfärbung - RAL 6024 - Rollplastik
 - Markierung Fahrradpiktogramm entfernt
- Beschilderung**
- Verkehrszeichen Planung nach StVO
 - Verkehrszeichen Bestand
 - Verkehrszeichen entfernt
- Maßkette**
- Maßketten in m
 - Gehweg Planung
 - Bord Planung

Nr.		Art der Änderung		Datum	
Bauherr:					
GB InfraVelo GmbH					
Ullsteinhaus, Mariendorfer Damm 1 12099 Berlin					
Ausführungsplanung - Storkower Str Ab 2 und 3					
Planer:				Unterlage: 1	
PST GmbH Eisenbahnstraße 26 14542 Werder (Havel)				Blatt Nr.: 1	
				Lagebezug: ETRS89	
				Höhenbezug: DHHN92	
Projekt:				Datum	
				Name	
Planung Radwege Grellstr./Storkower Str.				bearbeitet	
				geprüft	
				Maßstab 1 : 250	
				Detail	
				Lageplan 1	
Plangrundlage:					
Gesetzlicher Eigentümer					
Verkehrsenkung Berlin					
VLB B					
Columbiadamm 110					
12101 Berlin					
Vermesser					
IBAK Ingenieurbüro für Vermessung und					
Informationsverarbeitung					
Großbeerenstraße 139					
14482 Potsdam					

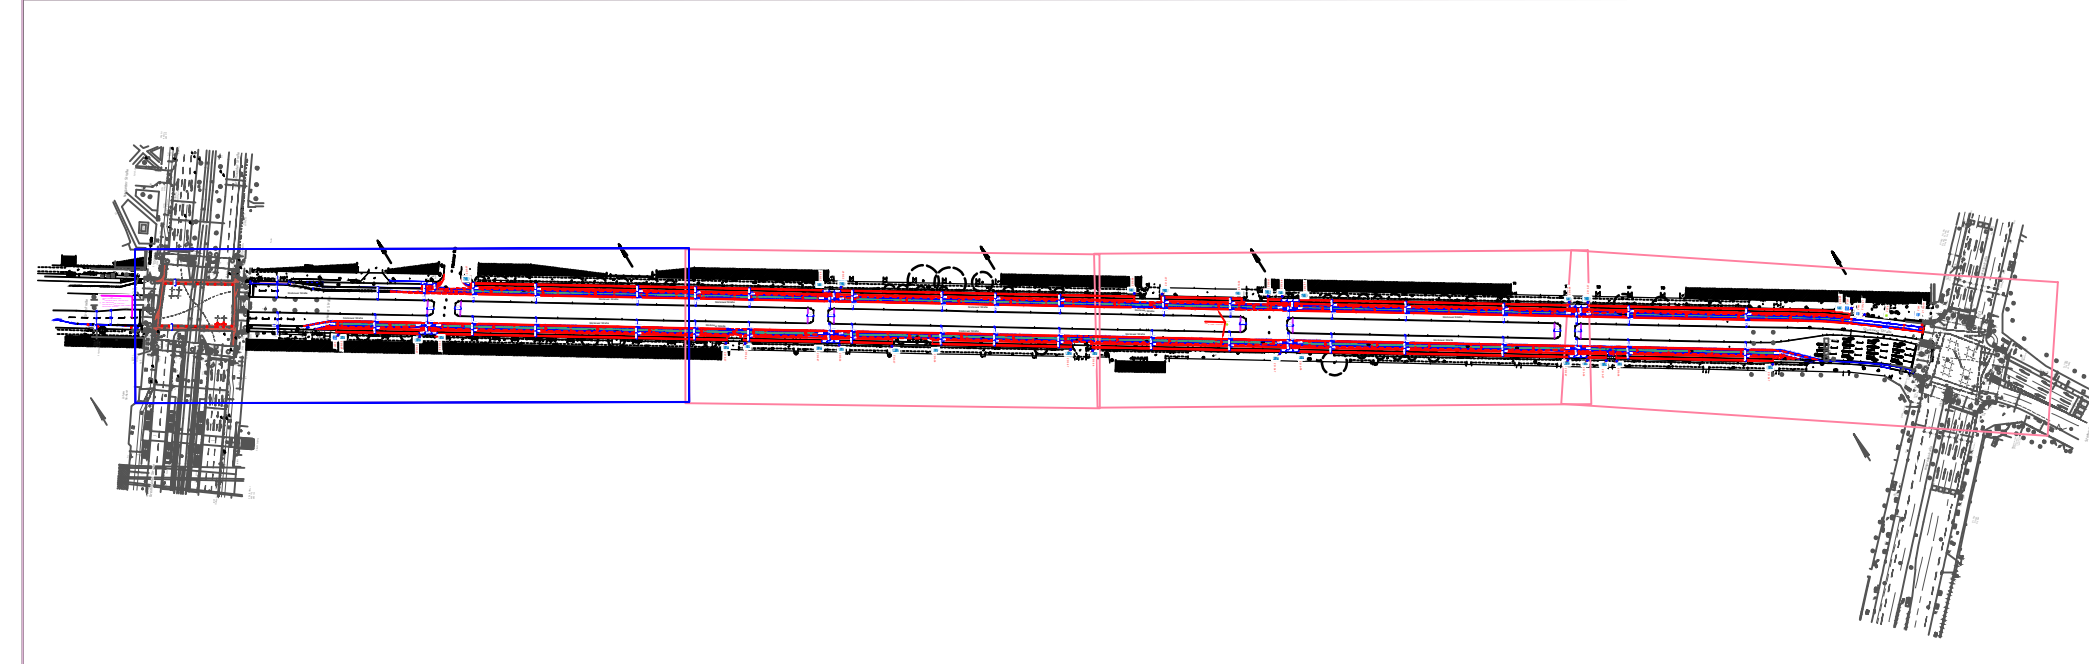

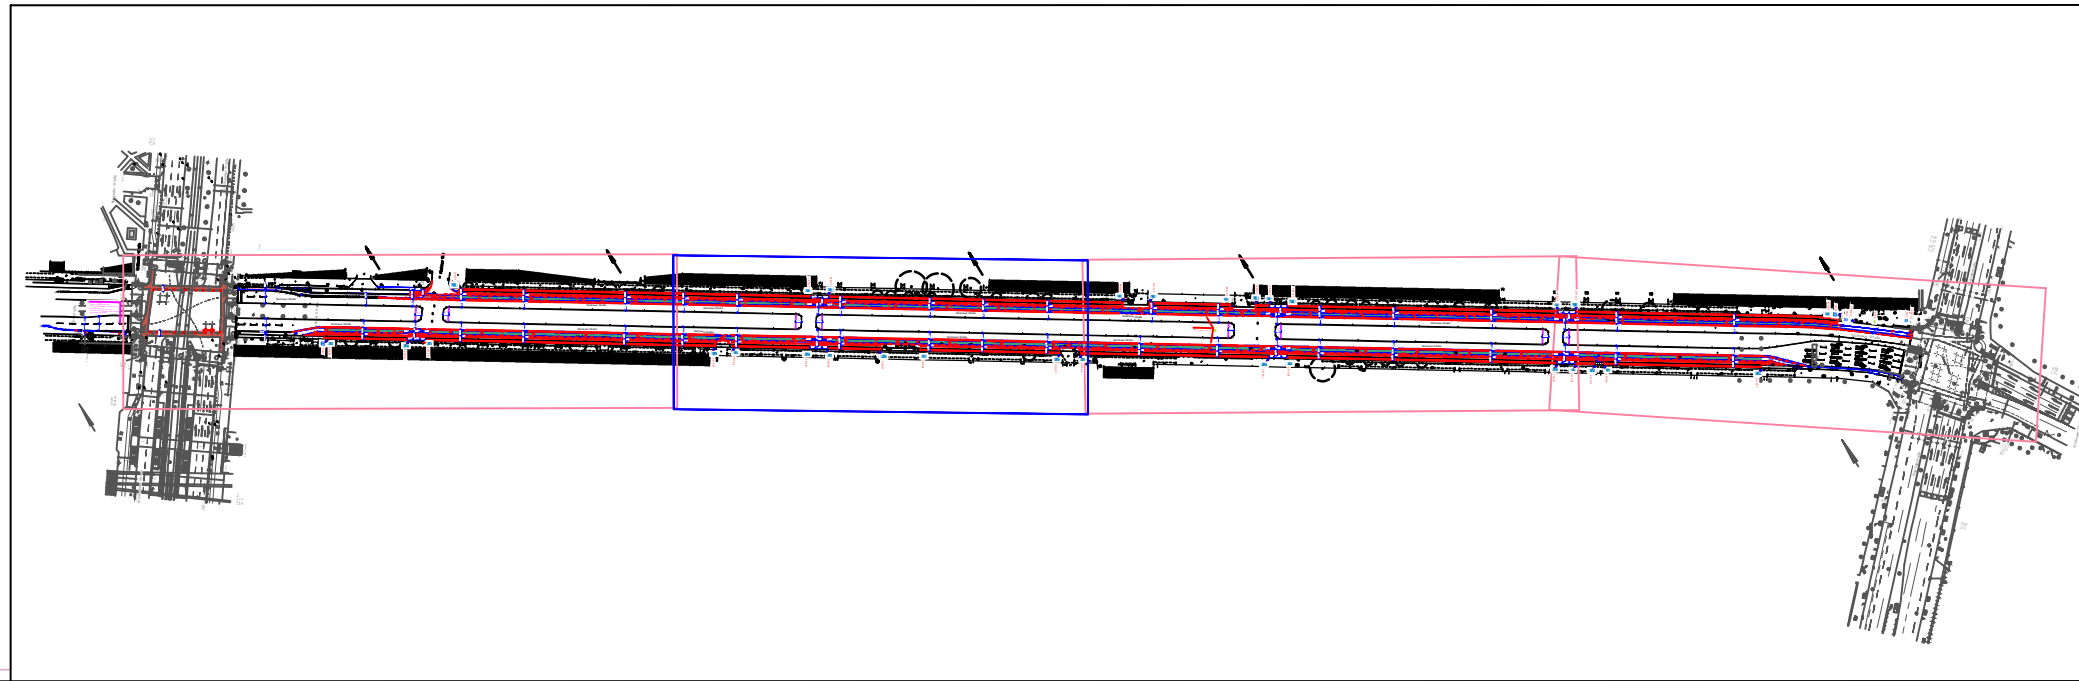

Legende

Markierung

	Markierung Bestand Radstreifen
	Markierung Planung Radwegefurt gemäß RP 100 Breitstrich (B) in 0,25 m
	Markierung Planung Z 295 gemäß RP 101 Breitstrich (B) in 0,25 m
	Markierung Sicherheitsstreifen Planung Z 296 gemäß RP 101 Schmalstrich (S) in 0,12 m
	Markierung Planung Z 340 gemäß RP 101 Breitstrich (B) in 0,25 m
	Markierung entfernt

Einfärbung Radfahrstreifen (RP 316) und Geschützter Radfahrstreifen (RP 317)

	Radstreifen Verkehrsgrün (RAL 6024) - Rollplastik
	Radstreifen Verkehrsrot (RAL 3020) - Reibelplastik

Protektionselemente

	Polter Planung - Flexpoller City 130 mm
	Sichtfelder gemäß RP 110
	Pfosten Ø max. 10 cm (für Verkehrsschilder)
	Taktilenplatten Planung 90 cm breit

Piktogramm

	Markierung Fahrradpiktogramm Bestand
	Markierung Fahrradpiktogramm Planung
	1 m breit nach RP 216 mit 1,5 m x 1,5 m grün Einfärbung - RAL 6024 - Rollplastik
	Markierung Fahrradpiktogramm entfernt


Beschilderung

	Z 237 Verkehrszeichen Planung nach StVO
	Z 283-10 Verkehrszeichen Bestand
	Z 283-30 Verkehrszeichen entfernt

Maßkette

	Maßketten in m
	Gehweg Planung
	Bord Planung

Nr.		Art der Änderung		Datum											
Bauherr: GB InfraVelo GmbH Ullsteinhaus, Mariendorfer Damm 1 12099 Berlin 															
Ausführungsplanung - Storkower Str Ab 2 und 3															
Planer: PST GmbH Eisenbahnstraße 26 14542 Werder (Havel) Tel.: (03327) 57 442-0 Fax: (03327) 57 442-10 Mail: ing@pst-gmbh.de				 Unterlage: 1 Blatt Nr.: 2 Lagebezug: ETRS89 Höhenbezug: DHHN92 <table><tr><th>Datum</th><th>Name</th></tr><tr><td>bearbeitet</td><td>20.08.2025 ALNAZI</td></tr><tr><td>geprüft</td><td>20.08.2025 GOLDMANN</td></tr><tr><td colspan="2">Maßstab 1 : 250</td></tr><tr><td colspan="2">Detail</td></tr></table> Lageplan 2		Datum	Name	bearbeitet	20.08.2025 ALNAZI	geprüft	20.08.2025 GOLDMANN	Maßstab 1 : 250		Detail	
Datum	Name														
bearbeitet	20.08.2025 ALNAZI														
geprüft	20.08.2025 GOLDMANN														
Maßstab 1 : 250															
Detail															
Projekt: Planung Radwege Grellestr./Storkower Str.															
Plangrundlage: Gesetzlicher Eigentümer Verkehrshlenkung Berlin VLB B Columbiadamm 110 12101 Berlin Vermesser IBAG Ingenieurbüro für Vermessung und Informationsverarbeitung Großbeerenstraße 139 14482 Potsdam															

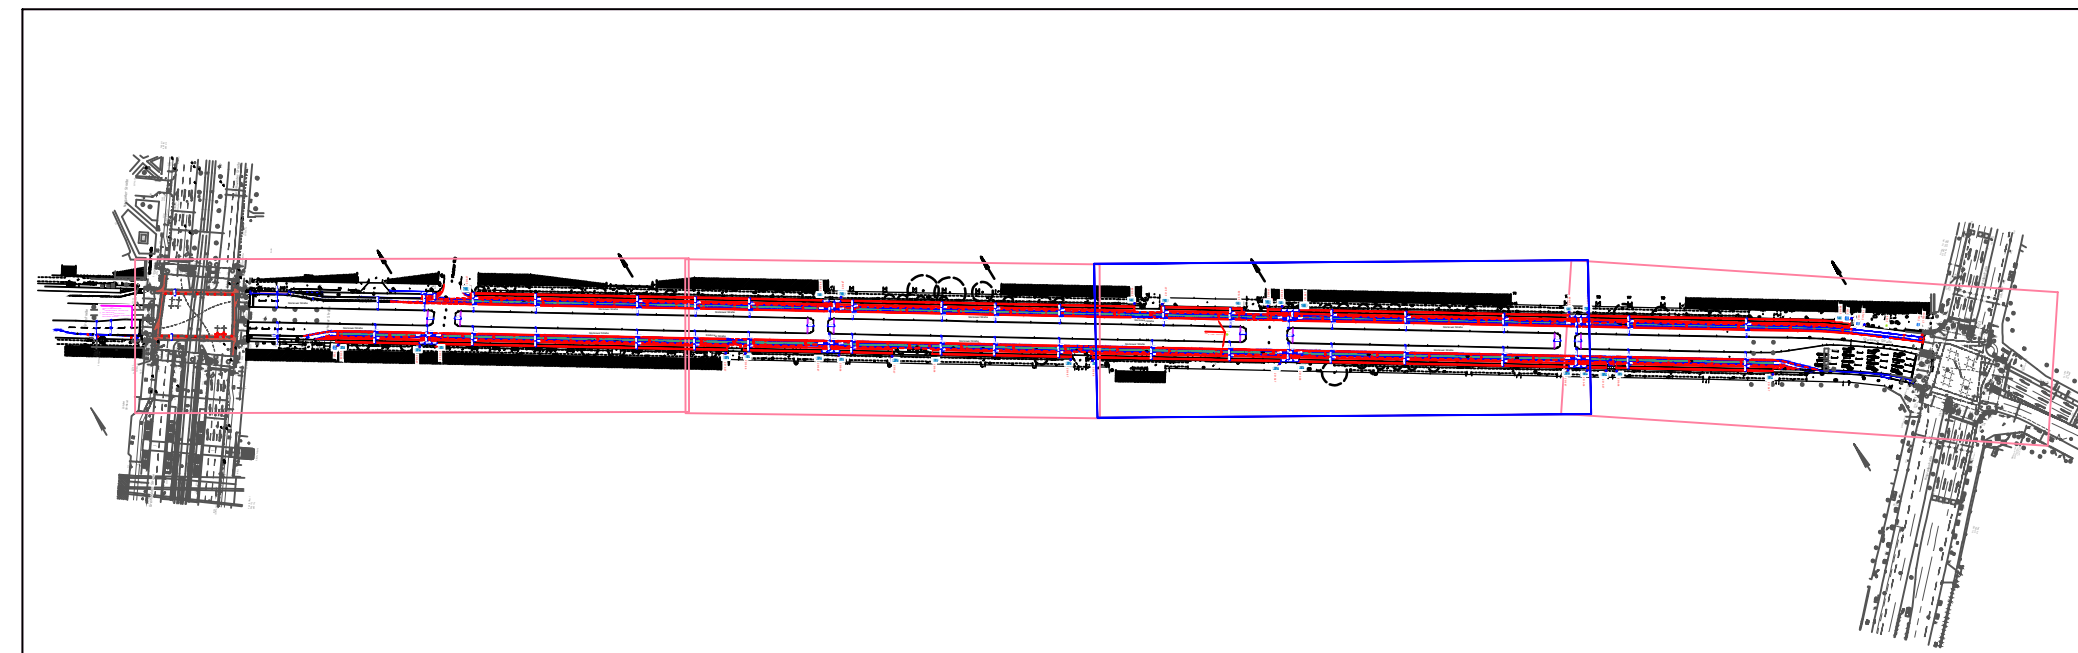

Anlage zum Schreiben vom 25.08.2025
SenMKU VI B 6 VB- 210491-270
Grellstraße - Storkower Straße

