


Gemarkung Lichtenberg  
Flur 811

SGA Lichtenberg:  
RVA Siegfriedstraße  
Auszug aus der Entwurfsplanung

16

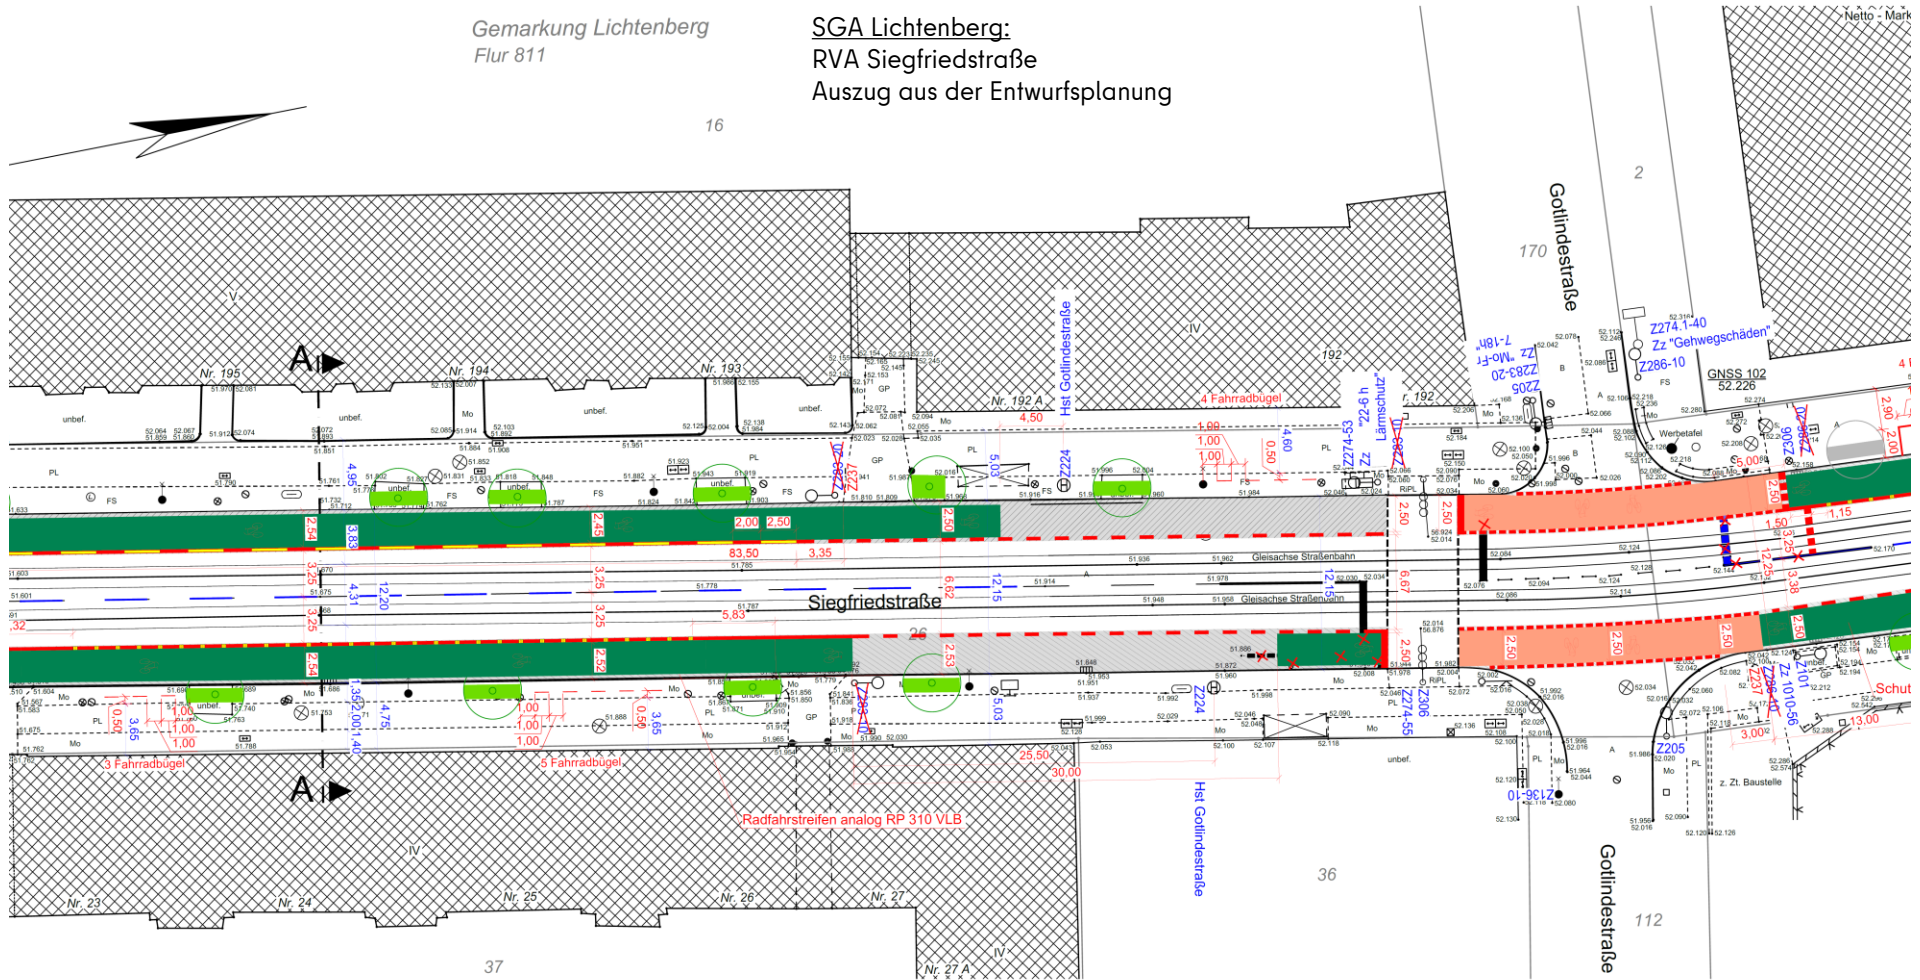

37

36

112