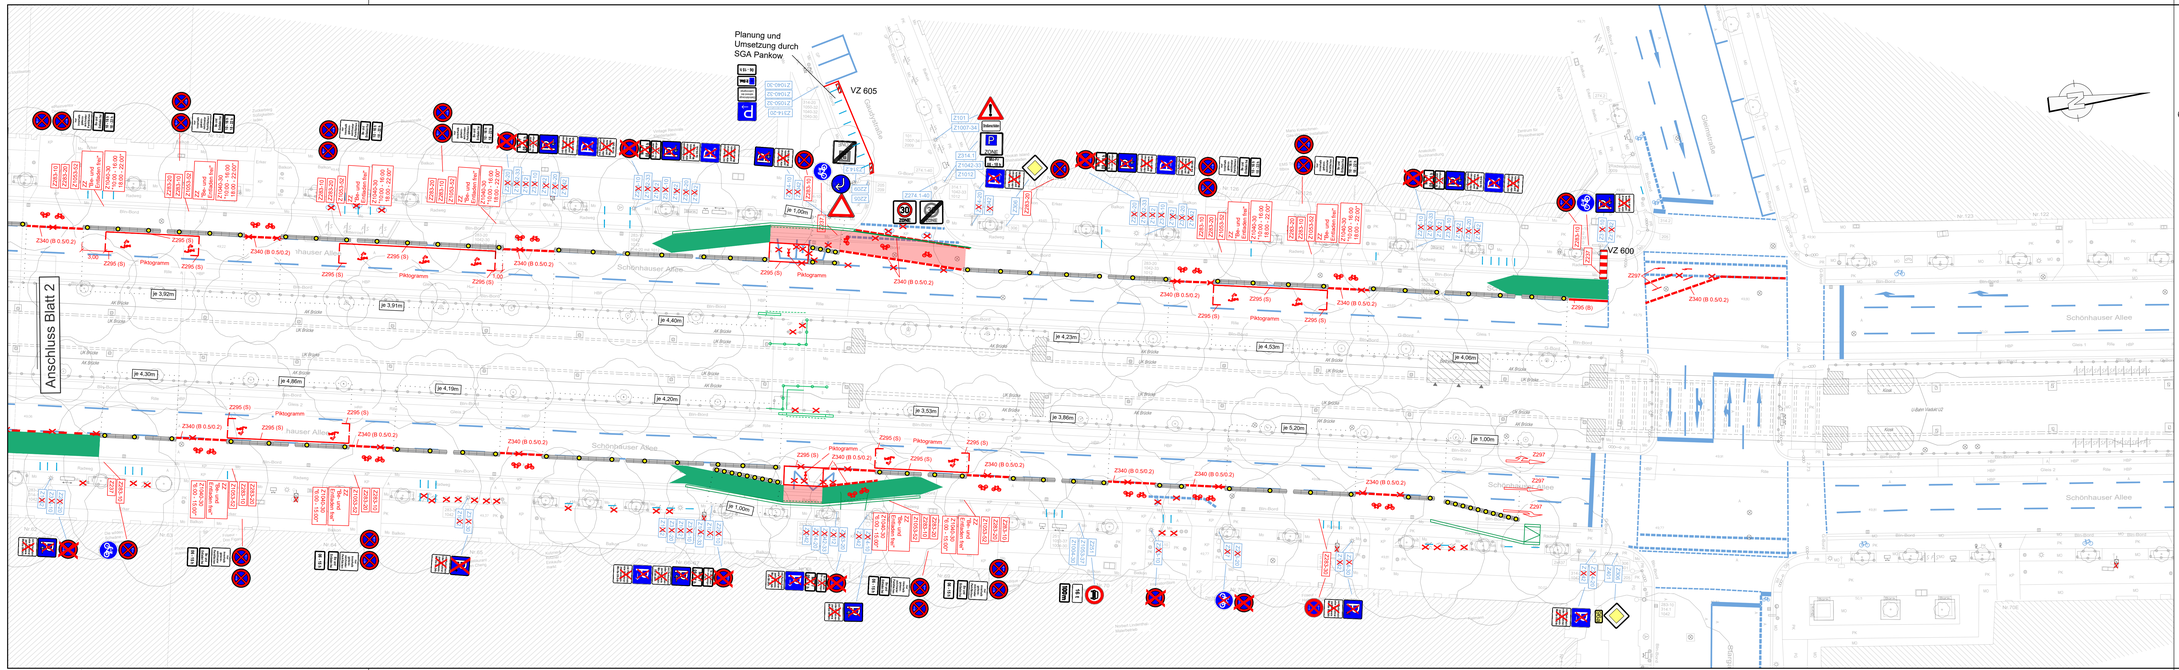

Zeichenerklärung

- vorh. Markierung
- vorh. Beschilderung
- gepl. Markierung
- gepl. Beschilderung
- Abstand Glasmarker
- Bestand
- Planung
- Protektion Radbord Pankow mit Glasmarker

Senatsverwaltung für Mobilität, Verkehr, Klimaschutz und Umwelt
Abt. VI Verkehrsmanagement
Zentrale Straßenverkehrsbehörde

Verkehrszeichenplan angehört/angeordnet

Anlage zum Schreiben vom 18.08.2023
SenMVKU VI B 6 VB-211626-270
Schönh. Allee zw. Danziger Str. und Gleimstr.

1 | 2 | 3

Entwurfsbearbeitung:

EIBS Entwurfs- und Ingenieurbüro Straßenwesen GmbH
Büro Berlin, Paketeinzuger Straße 94, 10247 Berlin, Tel. 030 787 706 70, Email: bb@eibs.de

Berlin, den 20.07.2023

	Datum	Name
bearbeitet	07/2023	Moll
gezeichnet	07/2023	Wodtke
geprüft	07/2023	Ferber

infraVelo BERLIN
GB infraVelo GmbH
Ullsteinhaus
Mariendorfer Damm 1
12099 Berlin

	Datum	Name
bearbeitet		
gezeichnet		
geprüft		

Nr.	Art der Änderung	Datum	Zeichen
3	Verschiebung Verkehrsschildchen in Anlehnung Verschiebung Lieferzone vor Haus-Nr. 58 und 128 (siehe Index 2) und entsp. Anordnung vom 18.08.2023	23.08.23	WOD
2	Verschiedene Änderungen infolge der Stellungnahmen der Straßenverkehrsbehörde und des BA Pankow mit abschließender Mail von infraVelo, Herr Rankov vom 16.08.2023	17.08.23	WET
1	Änderungen gemäß E-Mail vom 26.07.23 von SenMVKU VI B 6, Frau Krause	01.08.23	WET

AUSFÜHRUNGSPLANUNG

GB infraVelo GmbH

Straße: Schönhauser Allee

PROJIS-Nr.:

Unterlage / Blatt-Nr.: 16.1/3

Markierungs- und Beschilderungsplan

Maßstab: 1 : 250

Schönhauser Allee
Gleimstraße/Stargarder Straße
zwischen Eberswalder Straße/Danziger Straße

Bau-km 0+000,000 bis 0+XX0,000

aufgestellt:

EIBS Entwurfs- und Ingenieurbüro Straßenwesen GmbH, Paketeinzuger Str. 94, 10247 Berlin, Tel. (030) 787 706 70

Berlin, den 20.07.2023