


Legende Planung

- Betonplatten
- Betonsteinpflaster
- Großsteinpflaster/Granit
- Mosaiksteinpflaster/Granit
- Radwegbeschichtung RAL 3020 (verkehrsrot)
- Radwegbeschichtung RAL 6024 (verkehrsgrün)
- Piktogramm Fahrrad - neu anzuordnen
- Längsmarkierung
- Bord, Breite = 15 cm
- Bord B6, Breite = 12 cm
- Kantenstein, Breite = 8 cm
- Bemessung neu
- Verkehrszeichen neu anzuordnen
- Poller - Protektion
- flexible Poller, h= 0,60m, Ø 8cm
- Poller (zum Aufkleben), h=1,00m
- Poller - Gehweg
- Fahrradänder
- Schleppkurven
- Längsmarkierung
- Breite: 0,12m, Strich durchgezogen
- Breite: 0,25m, Strich durchgezogen
- Breite: 0,25m, Strich: 0,50mx0,20m
- Breite: 0,25m, Strich: 1,00m x 1,00m
- Breite: 0,25m, Strich: 3,00m x 3,00m
- Breite: 0,50m, Strich durchgezogen

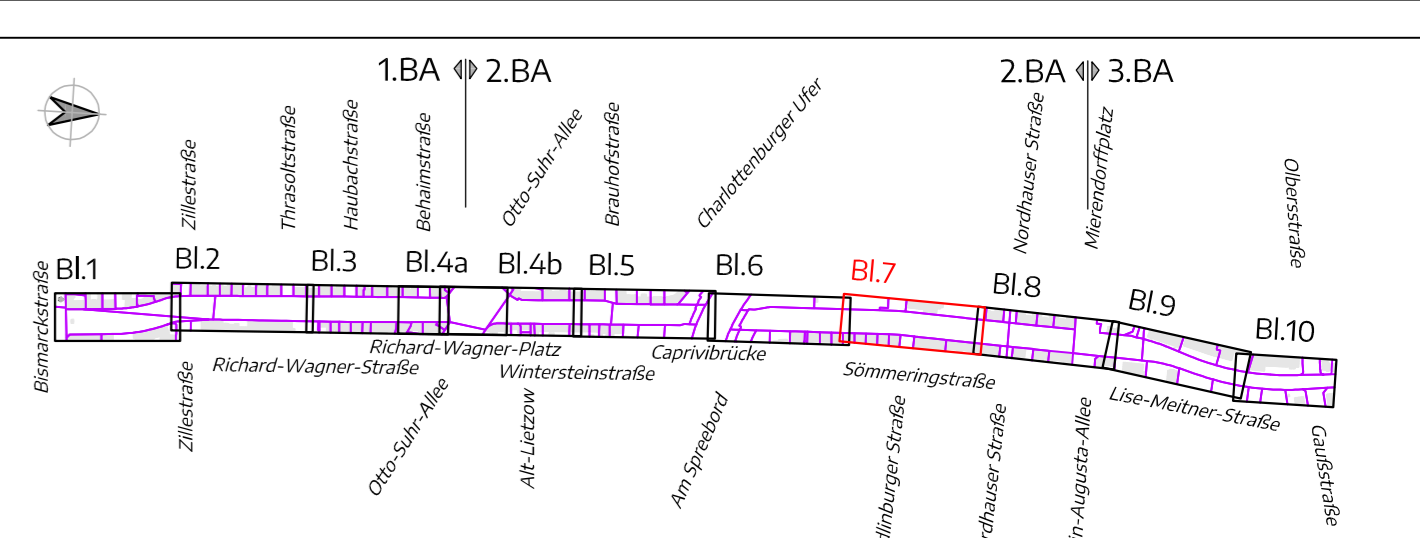

© plan3 Ingenieure GmbH

g	13.07.23	Ergänzung Z 1060-31 bei Parkbuchten	Rett.	Kühns
f	07.06.23	Einmündung Queclinburgerstraße: Sperrmarkierung	Rett.	Kühns
e	11.04.23	Anpassung der Lagepläne gemäß Anmerkungen BA Charlottenburg-Wilmersdorf	Rett.	Kühns
d	23.03.23	Anpassung der Lagepläne gemäß Anmerkungen BA Charlottenburg-Wilmersdorf	Rett.	Kühns
c	07.12.22	keine Protektion, Ergänzung Poller, Fahrradänder	Rett.	Kühns
b	07.10.22	Anpassung der Lagepläne gemäß Besprechung vom 05.09.22	Rett.	Kühns
Index	Datum	Änderung	gez.	gepr.

Höhenbezug: DHHN2016 Lagebezug: ETRS 89

Bauherr: **infraVelo GMBH** Ausführung: **POSSEHL SPEZIALBAU**

Planung: **plan3 ingenieure** plan3 Ingenieure GmbH
Westhafenstraße 1
13353 Berlin
Tel.: 030/920 3140 00
Mail: info@plan3-ingenieure.de

Projekt: **Radverkehrsanlage Opernroute Nord - 2.BA**
von Otto-Suhr-Allee bis Nordhauser Straße

Planinhalt: **Markierungs- und Beschilderungsplan**

Leistungsphase: **Ausführungsplanung**

Planangaben:	Datum:	Maßstab:	Blatt-Nr.:
	04.07.2022	1: 250	7 von 10
	gezeichnet: Rettschlag	zuständig: Kühns	geprüft: Kühns
	Projektnr.: 21134	Plangröße: 297 x 1250 mm	Zeichnung: 21134lp01.dwg