

- 1* Mo-Fr 7-18h
- 2* Krankenfahrzeuge
Taxi Fahrrad
frei
- 3* Be- und Entladen
Ein- und Aussteigen
Mo-Fr 9-14h
frei
- 4* Busse im Gelegenheits-
verkehr frei
- 5* Mo-Fr 8-16h

- 2* Krankenfahrzeuge
Taxi Fahrrad
frei
- 3* Be- und Entladen
Ein- und Aussteigen
Mo-Fr 9-14h
frei
- 4* Busse im Gelegenheits-
verkehr frei
- 5* Mo-Fr 8-16h

Mittelinsel zurückbauen

K1 demontieren
K4 umbauen
in 3-feldrig Ø200


**Senatsverwaltung für Umwelt, Mobilität,
Verbraucher- und Klimaschutz**
Abteilung VI - Verkehrsmanagement

**Verkehrszeichenplan straßenverkehrs-
behördlich angeordnet / angeordnet**

Anlage zum Schreiben

vom **13.03.2023 - VR - 230008**

i. A. VI PE-RW 2

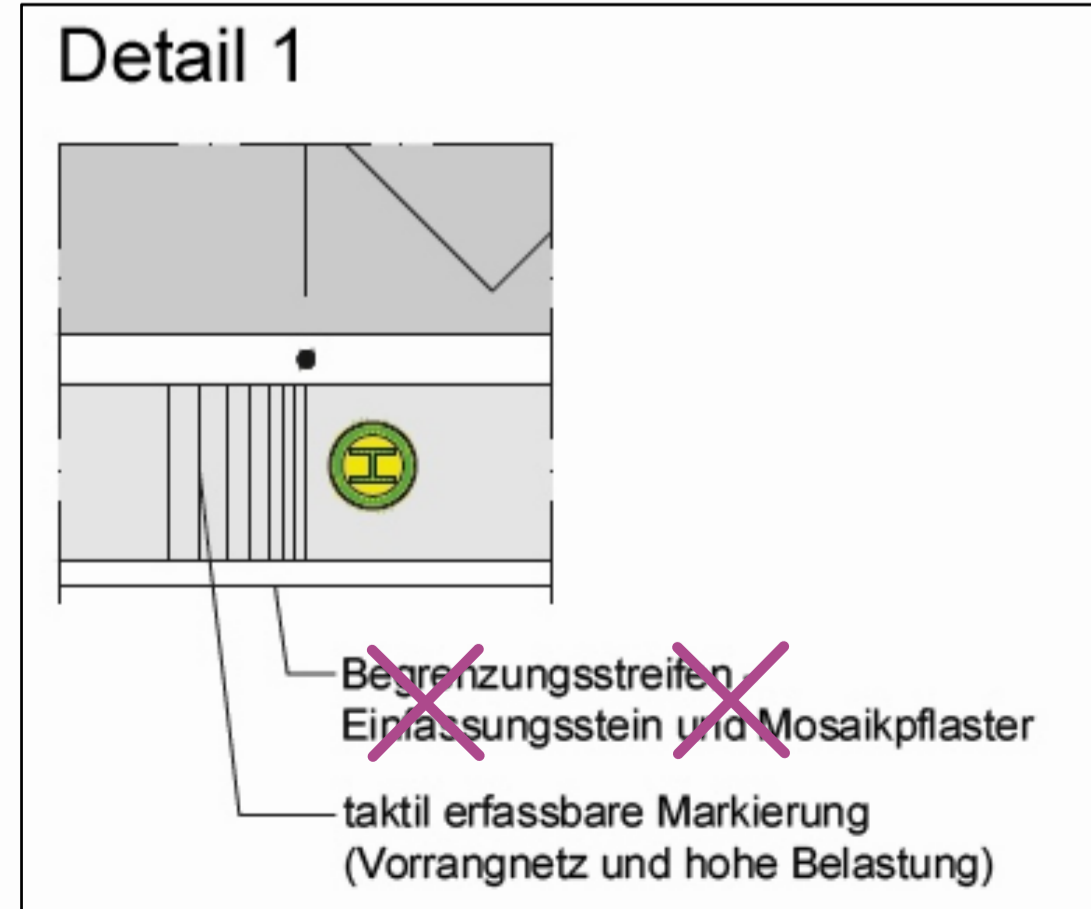

- Legende**
- Leitboys
 - Poller

- 1* Mo-Fr 7-18h
- 2* Krankenfahrzeuge
Taxi Fahrrad
frei
- 3* Be- und Entladen
Ein- und Aussteigen
Mo-Fr 9-14h
frei
- 4* Busse im Gelegenheits-
verkehr frei

Index	Einzelheiten der Änderung	Datum	Name
e	Änderungen durch PE-RW (V)	08.09.2023	Güngör
b	Änderungen durch PE-RW 2 - Haltestellenverlegung	23.02.2023	Güngör
a	Änderungen durch PE-RW 2	17.02.2023	Güngör

SCHLOTHAUER & WAUER <small>Ingenieurgesellschaft für Straßenverkehrsmanagement</small>		<small>Ehrenbergstraße 20 · 10245 Berlin Telefon +49 30 3066720 · Telefax +49 30 3066720 www.schlothauer.de · info@schlothauer.de</small>	
Verantwortl. Abt. Abteilung VI Verkehrsmanagement		Gezeichnet	Genehmigt von
Gesetzlicher Eigentümer Senatsverwaltung für Umwelt, Mobilität, Verbraucher- und Klimaschutz (SenUMVK) Columbiadamm 10 12101 Berlin		Moll Dokumentenart Rotplan	Tempelhof-Schöneberg Hauptstraße zwischen Dominicusstr. und Grunewaldstr.
vom 13.03.2023 - VR - 230008		Maßstab 1:250	
i. A. VI PE-RW 2		Dokumentenstatus Entwurf	
Ausgabedatum 08.09.2023		Blatt 4	