


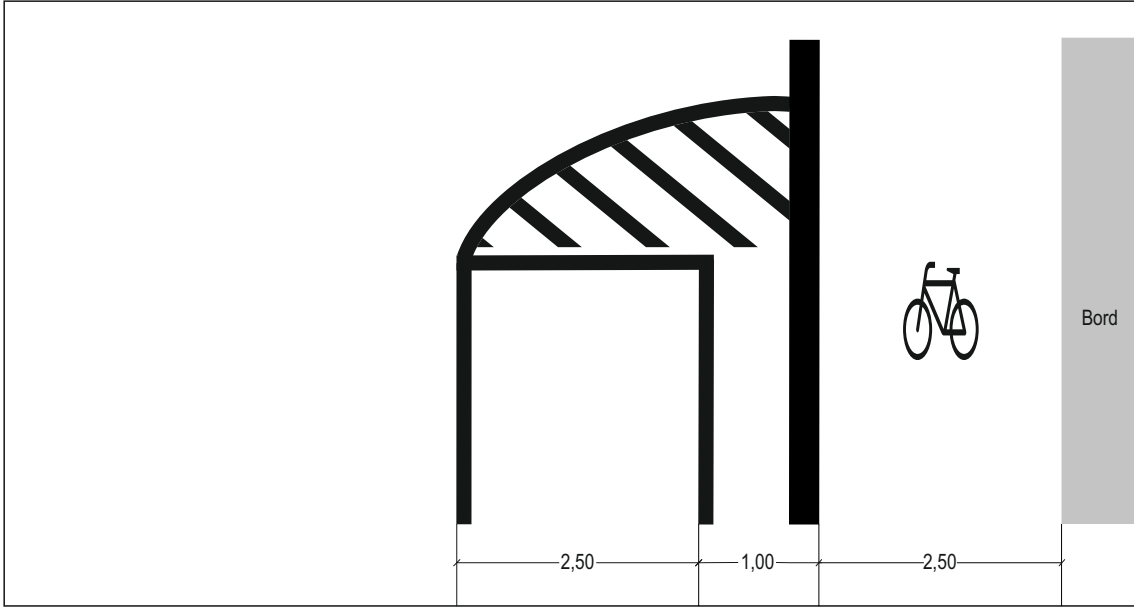

Prinzipiskizze



Legende

- Z 306/— vorhandene Verkehrszeichen und Markierung
- Z 306/- geplante Verkehrszeichen und Markierung
- Z 306/- zu entfernende Verkehrszeichen und Demarkierung
- flexible Sperrpfosten VZ 600-60

|                                                                                       |                                                                                  |                                                                                                 |                        |  |
|---------------------------------------------------------------------------------------|----------------------------------------------------------------------------------|-------------------------------------------------------------------------------------------------|------------------------|--|
|                                                                                       |                                                                                  |                                                                                                 |                        |  |
| 02                                                                                    | Entfernung der Verkehrszeichen zur Ordnung des ruhenden Verkehrs gem. ZustKATOrd | 16.02.2023                                                                                      | Schäfer                |  |
| 01                                                                                    | Markierung eines geschützten Radfahrstreifens                                    | 05.01.2023                                                                                      | Schäfer                |  |
| Index                                                                                 | Einzelheiten der Änderung                                                        | Datum                                                                                           | Name                   |  |
| Verantwortl. Abt.                                                                     | Gezeichnet Schäfer                                                               | Genehmigt PE-RW 1                                                                               | Maßstab 1:250          |  |
| Gesetzlicher Eigentümer für Umwelt, Mobilität, Verbraucher- und Klimaschutz (SenUMVK) | Dokumententart Ausführungsplan                                                   | Anforderungsbezeichnung Straßenzug Chausseestraße zwischen Wöhlerstraße und Schwartzkopffstraße | Bin. Mitte L- Index 01 |  |
| Columbiadamm 10<br>12101 Berlin                                                       |                                                                                  | Ausgabedatum 16.02.2023                                                                         | Blatt 1/1              |  |