


Senatsverwaltung für Umwelt, Mobilität,
Verbraucher- und Klimaschutz
Abteilung VI - Verkehrsmanagement

Verkehrszeichenplan straßenverkehrs-
behördlich angeordnet / angeordnet

Anlage zum Schreiben
vom 13.03.2023 - VR - 230008

i. A. VI PE-RW 2

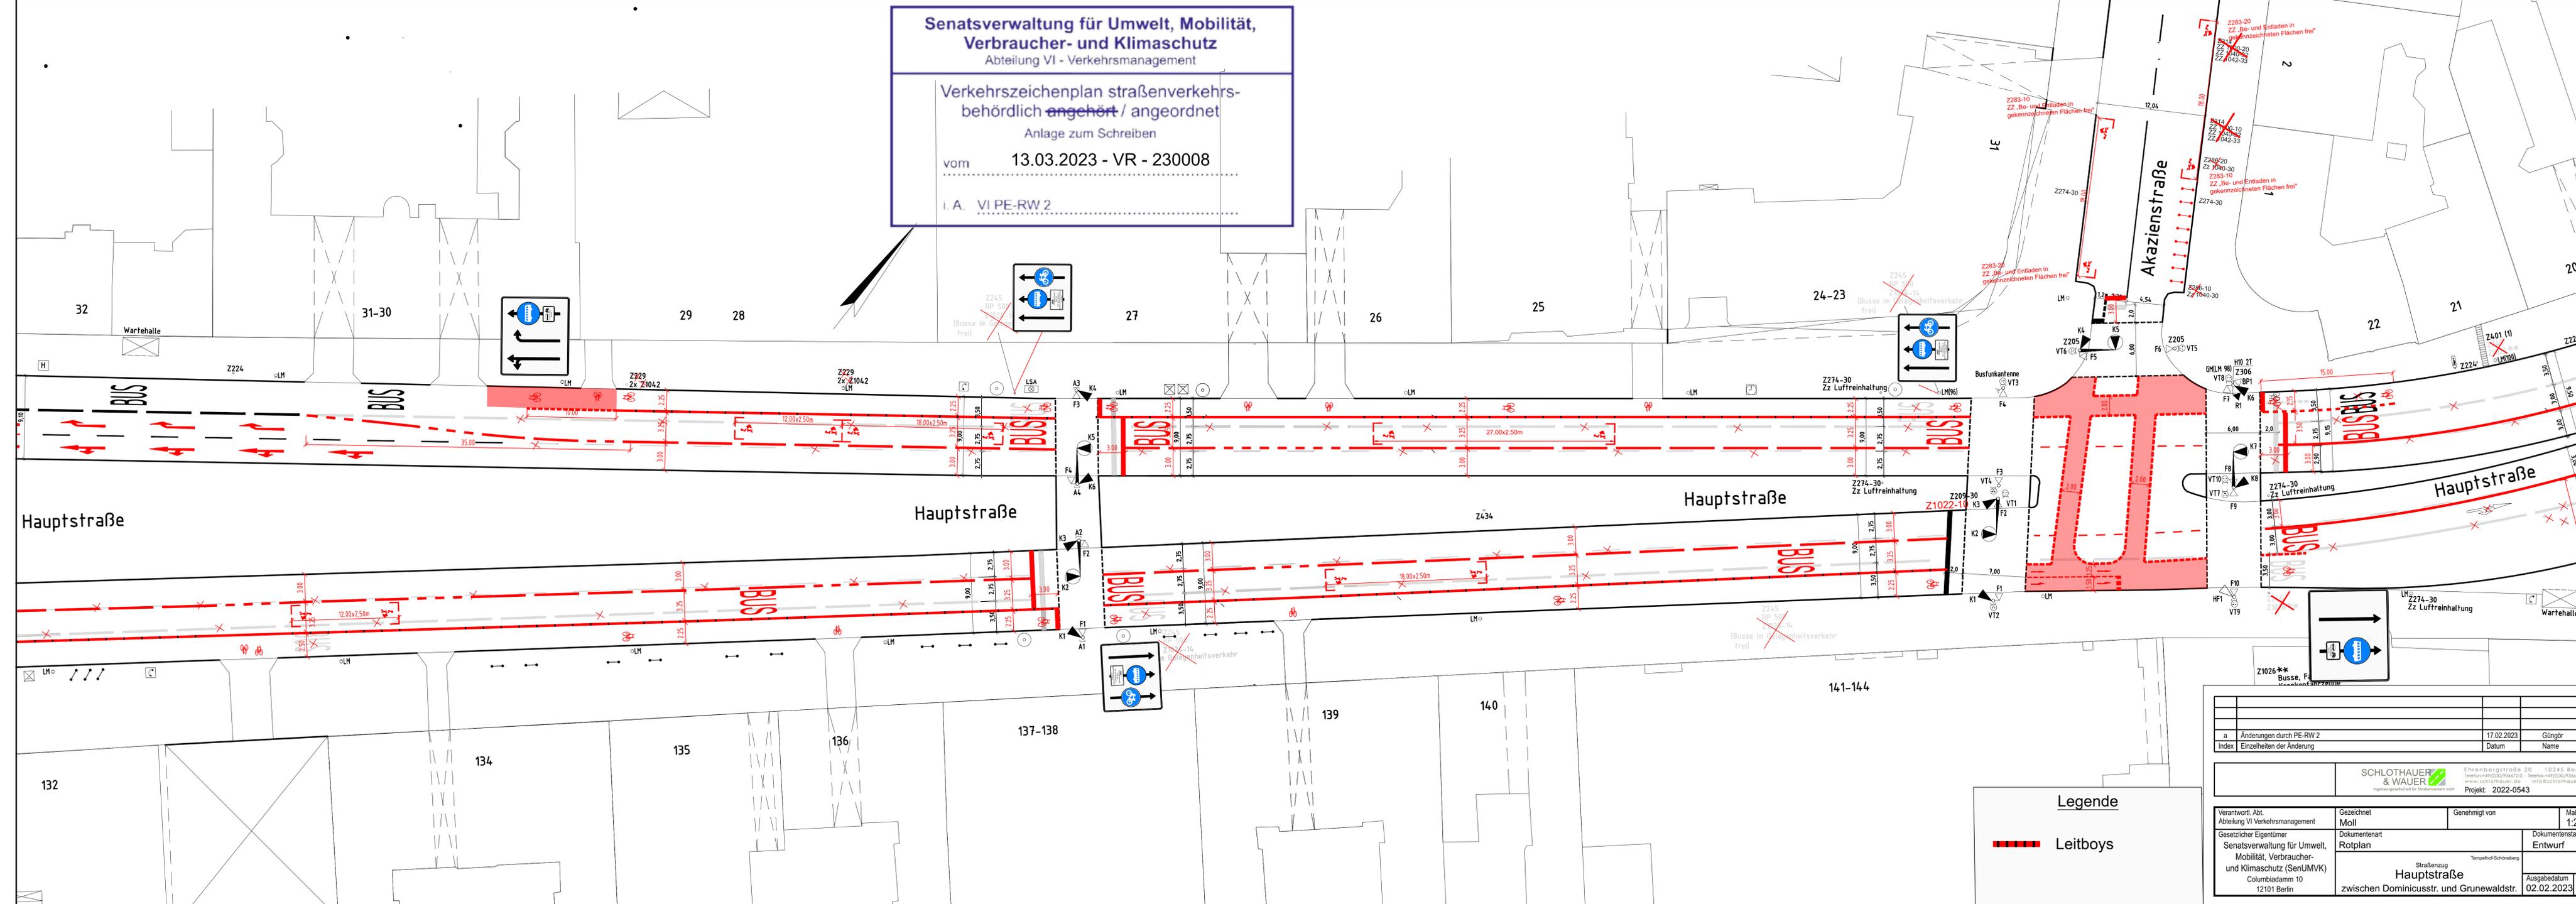

Legende

Leitboys

a Änderungen durch PE-RW 2		17.02.2023	Güingör
Index Einzelheiten der Änderung		Datum	Name
SCHLOTHAUER & WAUER <small>Ingenieurgesellschaft für Straßenverkehr mbH</small>		Ehrenbergstraße 20 10245 Berlin Telefon +49 30 2075442-0 Telefax +49 30 2075442-20 www.schlothauer.de info@schlothauer.de Projekt: 2022-0543	
Verantwortl. Abt. Abteilung VI Verkehrsmanagement	Gezeichnet Moll	Genehmigt von	Maßstab 1:250
Gesetzlicher Eigentümer Senatsverwaltung für Umwelt, Mobilität, Verbraucher- und Klimaschutz (SenUMVK) Columbiadamm 10 12101 Berlin	Dokumentenart Rotplan	Dokumentenstatus Entwurf	Tempelhof-Schöneberg
Straßenzug Hauptstraße zwischen Dominicusstr. und Grunewaldstr.		Ausgabedatum 02.02.2023	Blatt 3