


Legende Bestand

- Fahrbahnrand
- Abs
- Ri
- unb
- Scht
- Bord A1
- Bord/15
- Bord/15 (t)
- Bord Granit, Breite = 30cm
- Bord, Breite = 15cm
- Tiefbord, Breite = 15cm
- ALK Berlin vom 17.10.2019
- Flurgrenze
- Flurstücksgrenze
- Befestigungsgrenze
- vorhandene Bebauung
- Verkehrszeichen
- Bemassung Bestand
- Piktogramm Fahrrad Rückbau
- Markierung Rückbau
- Schmalstrich 0,12m
- Breitstrich 0,25m
- Lichtsignalanlage
- Straßenschild
- Hinweisschild
- Uhr
- U-Bahn
- Schacht
- Straßenablauf
- Schieberkappe Wasser
- Schieberkappe Gas
- Unterflurhydrant
- Schaltkasten
- Laterne
- Längsmarkierung - Breite: 0,12m
- Längsmarkierung - Breite: 0,25m
- Längsmarkierung - Breite: 0,50m
- Längsmarkierung - Breite: 0,12m, Strich: 0,50m x 0,20m
- Längsmarkierung - Breite: 0,12m, Strich: 1,00m x 1,00m
- Längsmarkierung - Breite: 0,12m, Strich: 3,00m x 3,00m
- Längsmarkierung - Breite: 0,25m, Strich: 0,50m x 0,25m

Legende Planung

- Betonplatten
- Betonsteinpflaster
- Großsteinpflaster/Granit
- Mosaiksteinpflaster/Granit
- Bord, Breite = 15 cm
- Bord B6, Breite = 12 cm
- Kantenstein, Breite = 8 cm
- Bemassung neu
- Verkehrszeichen neu anzuordnen
- Poller - Protektion
- flexible Poller, h= 0,60m, Ø 8cm
- Poller (zum Aufkleben), h=1,00m
- Poller - Gehweg
- Fahrradständer
- Radwegbeschichtung RAL 3020 (verkehrsrot)
- Radwegbeschichtung RAL 6024 (verkehrsgrün)
- Piktogramm Fahrrad - neu anzuordnen
- Längsmarkierung
- Breite: 0,12m, Strich durchgezogen
- Breite: 0,25m, Strich durchgezogen
- Breite: 0,25m, Strich: 0,50m x 0,20m
- Breite: 0,25m, Strich: 1,00m x 1,00m
- Breite: 0,25m, Strich: 3,00m x 3,00m
- Breite: 0,50m, Strich durchgezogen

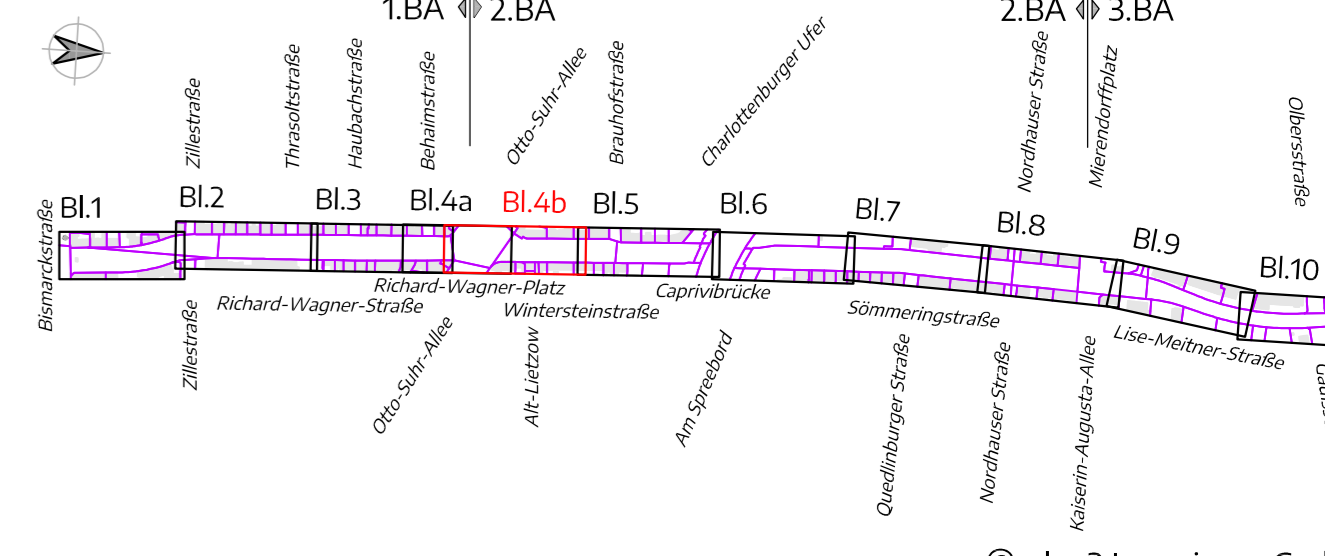

Index	Datum	Änderung	Rett.	Kühns	gez.	gepr.
e	23.03.23	Anpassung der Lagepläne gemäß Anmerkungen BA Charlottenburg-Wilmersdorf	Rett.	Kühns		
d	06.03.23	Darstellung Anleiterfläche	Rett.	Kühns		
c	07.10.22	Anpassung der Lagepläne gemäß Besprechung vom 05.09.22	Rett.	Kühns		
b	26.08.22	Radfahrerfurt Otto-Suhr-Allee, Ergänzung Sperfläche	Rett.	Kühns		
a	22.08.22	Anpassung der Lagepläne gemäß Besprechung vom 26.07.22	Rett.	Kühns		

Höhenbezug: DHHN2016 Lagebezug: ETRS 89

Bauherr: **infraVelo GMBH** Ausführung: **POSSEHL SPEZIALBAU**

Planung: **plan3 ingenieure** plan3 Ingenieure GmbH
Westhafenstraße 1
13353 Berlin
Tel.: 030 / 920 3140 00
Mail: info@plan3-ingenieure.de

Projekt: **Radverkehrsanlage Opernroute Nord - 2.BA**
von Otto-Suhr-Allee bis Nordhauser Straße

Planinhalt: **Markierungs- und Beschilderungsplan**

Leistungsphase: **Ausführungsplanung**

Planangaben:	Datum: 04.07.2022	Maßstab: 1 : 250	Blatt-Nr.: 4b von 10
	gezeichnet: Rettschlag	zuständig: Kühns	geprüft: Kühns
	Projektnr.: 21134	Plangröße: 350 x 1250 mm	Zeichnung: 21134p01.dwg

Senatsverwaltung für Mobilität, Verkehr, Klimaschutz und Umwelt
Abt. VI Verkehrsmanagement
Zentrale Straßenverkehrsbehörde
Verkehrszeichenplan
straßenverkehrsbehördlich angeordnet
Anlage zum Schreiben vom 19.07.2023
SenMVKU VI B 4-2
VB-220985-270