


Legende Planung

Betonplatten	Radwegbeschichtung RAL 3020 (verkehrsrot)
Betonsteinpflaster	Radwegbeschichtung RAL 6024 (verkehrsgrün)
Großsteinpflaster/Granit	Piktogramm Fahrrad - neu anzuordnen
Mosaiksteinpflaster/Granit	Längsmarkierung
Bord, Breite = 15 cm	Breite: 0,12m, Strich durchgezogen
Bord B6, Breite = 12 cm	Breite: 0,25m, Strich durchgezogen
Kantenstein, Breite = 8 cm	Breite: 0,25m, Strich: 0,50m x 0,20m
Bemassung neu	Breite: 0,25m, Strich: 1,00m x 1,00m
Z 237 Verkehrszeichen neu anzuordnen	Breite: 0,25m, Strich: 3,00m x 3,00m
● flexible Poller, h=0,60m, Ø 8cm	Planung und Umsetzung durch den Fachbereich Tiefbau des SGA Charlottenburg-Wilmersdorf
● flexible Poller (zum Aufkleben), h=1,00m	zugehörige Bestandsvermessung
● flexible Poller - Gehweg	
— Fahrradänder	

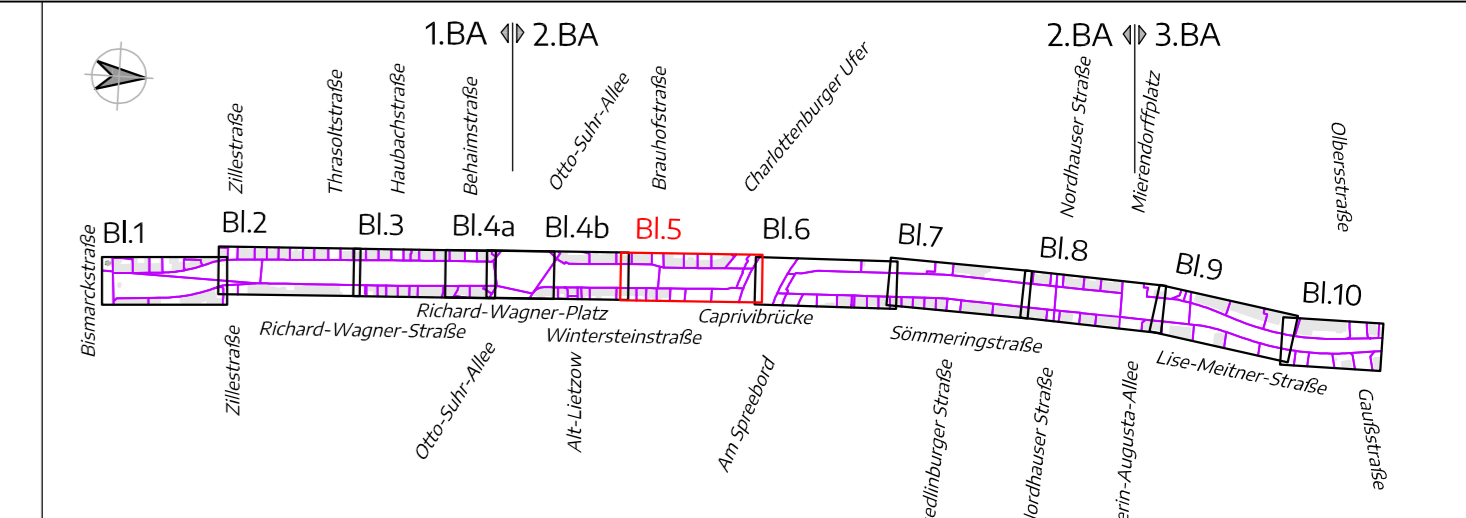

© plan3 Ingenieure GmbH

f	Datum	Änderung	Rett.	Kühns
f	13.07.23	Ladebuch Haus-Nr. 23, Fahrradbügel Haus-Nr. 25	Rett.	Kühns
e	25.04.23	Rotmarkierung Radfahrstreifen Hausnummer 18/20	Rett.	Kühns
d	23.03.23	Anpassung der Lagepläne gemäß Anmerkungen BA Charlottenburg-Wilmersdorf	Rett.	Kühns
c	07.12.22	Ergänzung Poller, Fahrradständer	Rett.	Kühns
b	07.10.22	Anpassung der Lagepläne gemäß Besprechung vom 05.09.22	Rett.	Kühns
a	22.08.22	Anpassung der Lagepläne gemäß Besprechung vom 26.07.22	Rett.	Kühns
Index	Datum	Änderung	gez.	gepr.

Höhenbezug: DHHN2016 Lagebezug: ETRS 89

Bauherr: **infraVelo GMBH** Ausführung: **POSSEHL SPEZIALBAU**

Planung: **DE plan3 ingenieure** plan3 Ingenieure GmbH
Westhafenstraße 1
13353 Berlin
Tel.: 030 / 920 3140 00
Mail: info@plan3-ingenieure.de

Projekt: **Radverkehrsanlage Opernroute Nord - 2.BA**
von Otto-Suhr-Allee bis Nordhauser Straße

Planinhalt: **Markierungs- und Beschilderungsplan**

Leistungsphase: **Ausführungsplanung**

Planangaben:	Datum: 04.07.2022	Maßstab: 1 : 250	Blatt-Nr.: 5 von 10
	gezeichnet: Rettschlag	zuständig: Kühns	geprüft: Kühns
	Projektnr.: 21134	Plangröße: 297 x 1250 mm	Zeichnung: 21134lp01.dwg