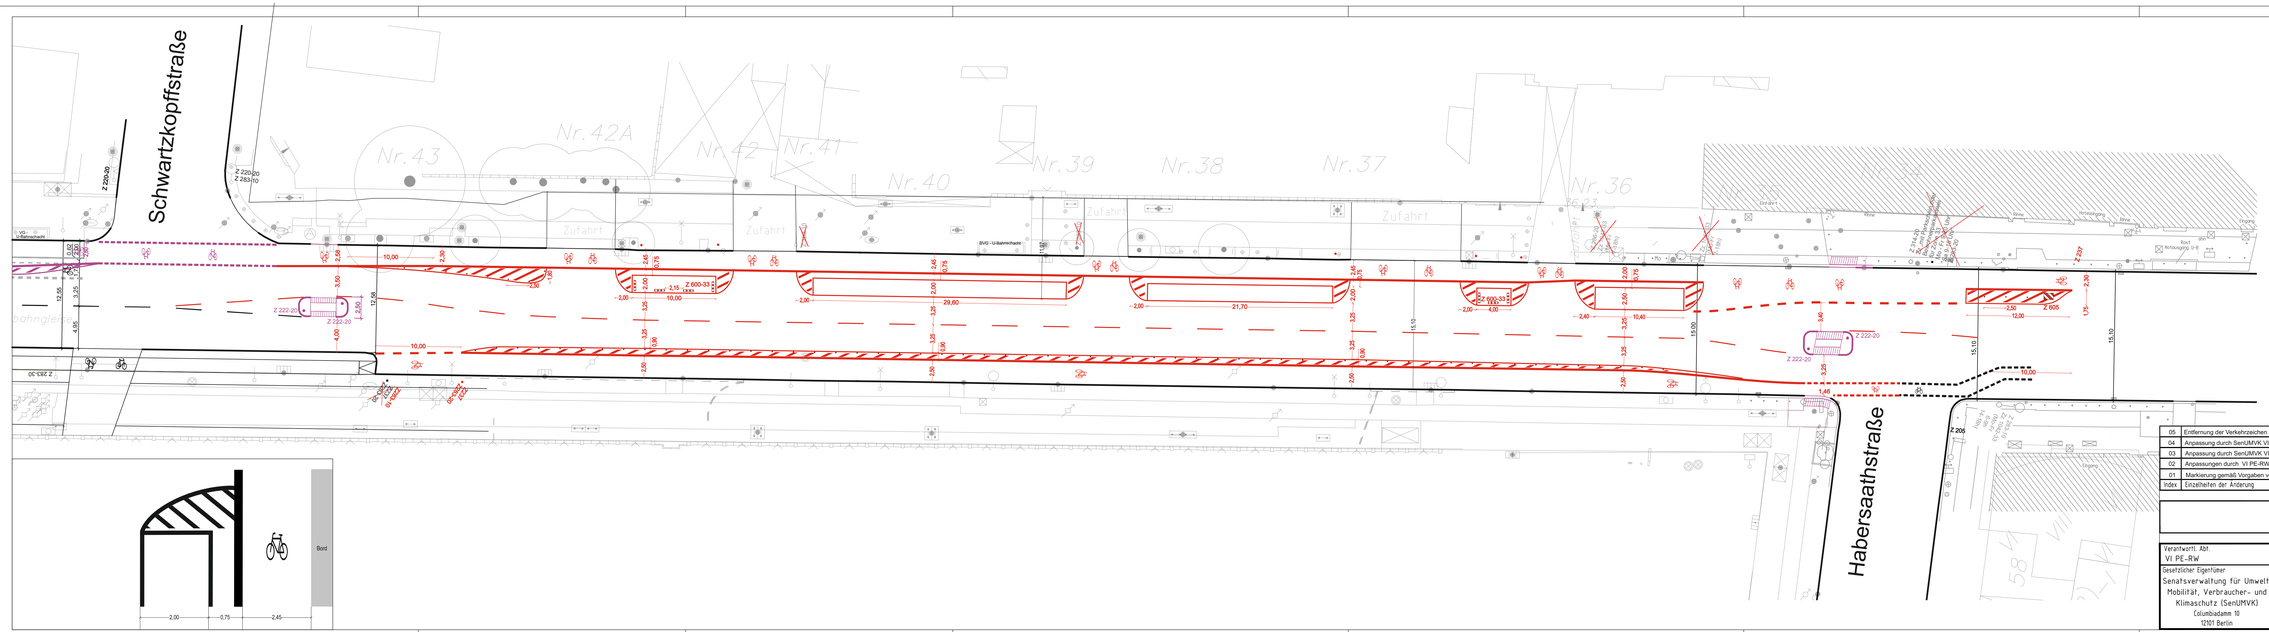

Z 306 — vorhandene Verkehrszeichen und Markierung

geplante Querungshilfen bzw. Fremdplanung

Z 306 — geplante Verkehrszeichen und Markierung

Radfahrersymbole nach RP 216 VLB

Index	Einzelheiten der Änderung	Datum	Name
05.	Entfernung der Verkehrszeichen zur Ordnung des ruhenden Verkehrs, gem. ZustKatOrd	16.02.2023	Schäfer
04.	Anpassung durch SenUMVK VI PE-RW 1 aufgrund anliegender Anordnung	05.01.2023	Schäfer
03.	Anpassung durch SenUMVK VI PE-RW 1 entsprechend der Anhörung	27.10.2022	Schäfer
02.	Anpassungen durch VI PE-RW 1	11.10.2022	Schäfer
01.	Markierung gemäß Vorgaben von SenUMVK VI PE-RW 1	05.10.2022	Lockläir

SCHLOTHAUER & WAUER
Ingenieurgesellschaft für Straßenverkehrswesen
Ehrenbergstra e 20 10245 Berlin
telefon +49(0)30/706470-0 telefax +49(0)30/706470-20
www.schlothauer.de info@schlothauer.de
Projekt: 2022-0463

Verantwortl. Abt.: VI PE-RW	Gezeichnet: Lockläir	Genehmigt von: VI PE-RW 1	Maßstab: 1:250
Gesetzlicher Eigentümer: Senatsverwaltung für Umwelt, Mobilität, Verbraucher- und Klimaschutz (SenUMVK) Columbiadamm 10 12101 Berlin	Dokumentenart: Ausführungsplan		Dokumentenstatus: Anordnung
	Straßenzug **Chausseestraße** zwischen Schwartzkopffstraße und Habersaathstraße	Bln.Mitte	L- Index 01
		Ausgabedatum: 16.02.2023	Blatt: 1/1