

Plantagenstraß

Filandastraße

(1)

108


107

106

105A

35A

siehe AO vom 07.10.2022
VI B 4 - VB - 210322-300

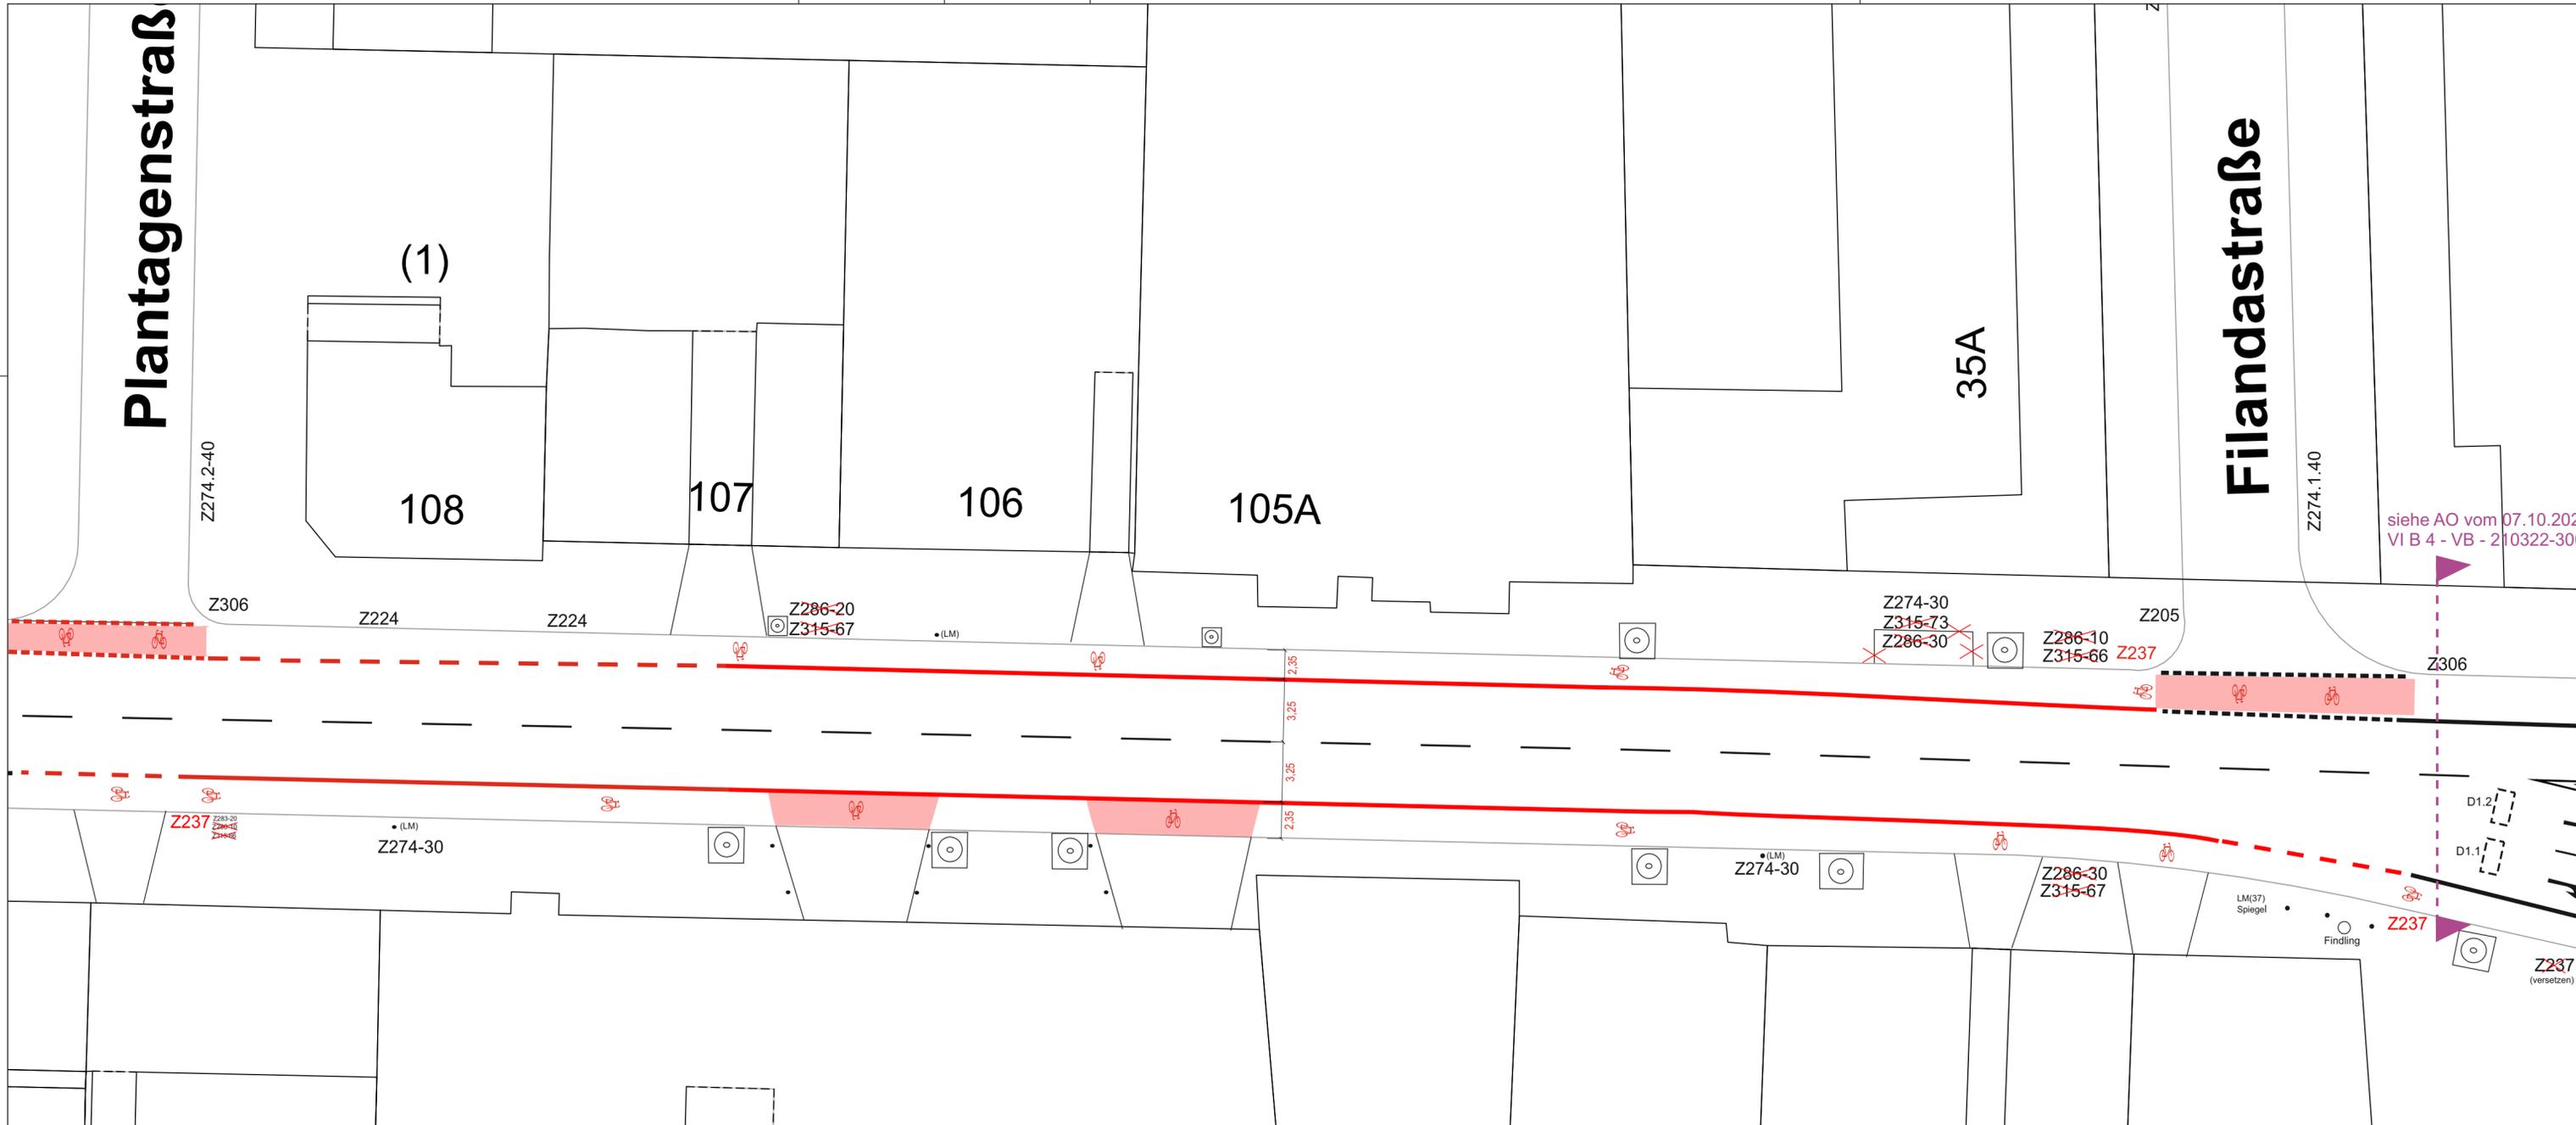

24

**Senatsverwaltung für Umwelt, Mobilität,
Verbraucher- und Klimaschutz**
Abteilung VI - Verkehrsmanagement

Verkehrszeichenplan straßenverkehrs-
behördlich ~~angehört~~ / angeordnet
Anlage zum Schreiben

vom **18.01.2023 - VR - 230004**

i. A. VI PE-RW 2

b	Änderungen durch VI PE-RW 2 nach Anhörung	18.01.23	Güngör
a	Änderungen durch VI PE-RW 2	02.01.23	Güngör
Index	Einzelheiten der Änderung	Datum	Name
BERLIN 		Projekt: PE - RW - Albrechtstraße	
SenUMVK - Abteilung VI	Gezeichnet Güngör	Genehmigt von	Maßstab 1:250
Senatsverwaltung für Umwelt, Mobilität, Verbraucher- und Klimaschutz. Abteilung VI - Verkehrsmanagement Columbiadamm 10 12101 Berlin	Dokumentenart Rotplan	Maßnahmenart RVA	
	Straßenzug Albrechtstraße zwischen Filandastraße und Plantagenstraße	PE-RW	
		Ausgabedatum 20.12.22	Blatt 1