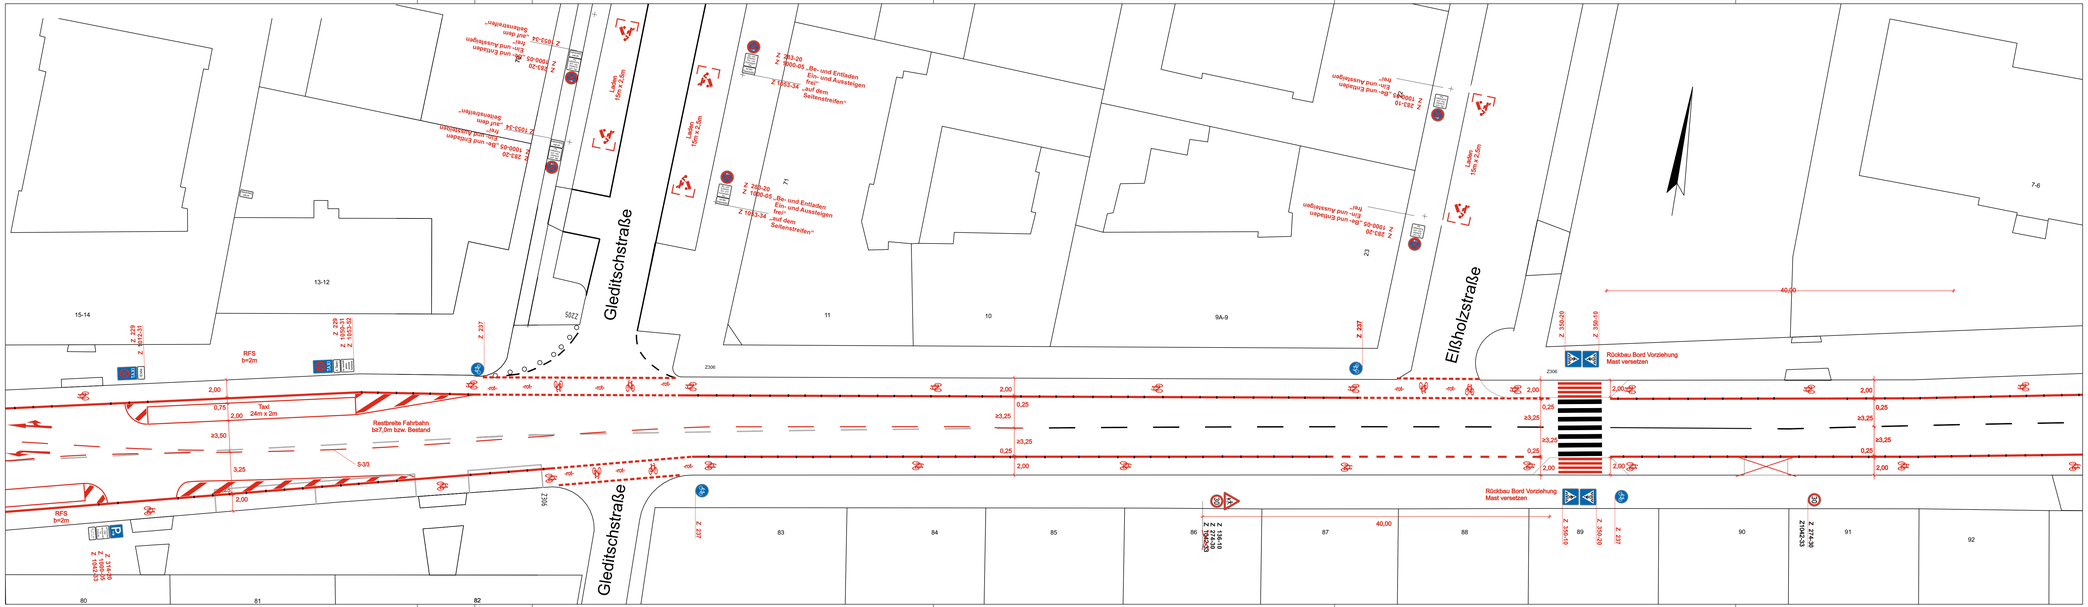

Senatsverwaltung für Mobilität, Verkehr, Klimaschutz und Umwelt
Abteilung VI - Verkehrsmanagement

Verkehrszeichenplan straßenverkehrsbehördlich ~~angehört~~ / angeordnet

Anlage zum Schreiben

Digital unterschrieben
von Güngör
Datum: 2024.03.27
16:38:16 +01'00'

Index	Einzelheiten der Änderung	Datum	Name
b	Änderung nach Anhörung	26.03.24	Güngör
a	Änderung nach Abstimmungstermin mit SGA am 13.03.24	14.03.24	Güngör

BERLIN

Projekt: PE-RW: Grunewaldstraße

SenMVKU - Abteilung VI	Gezeichnet: PE-RW	Angeordnet von: Güngör	Maßstab: 1:250
Senatsverwaltung für Mobilität, Verkehr, Klimaschutz und Umwelt Abteilung VI - Verkehrsmanagement Columbiadamm 10 12101 Berlin	Dokumentenart: Verkehrszeichenplan		Maßnahmenart: RVA
	Straßenzug: Grunewaldstraße zwischen Hauptstraße-Langenscheidtstr. und Bezirksgrenze Bamberger Straße		VI PE-RW
		Ausgabedatum: 14.03.24	Blatt: 2