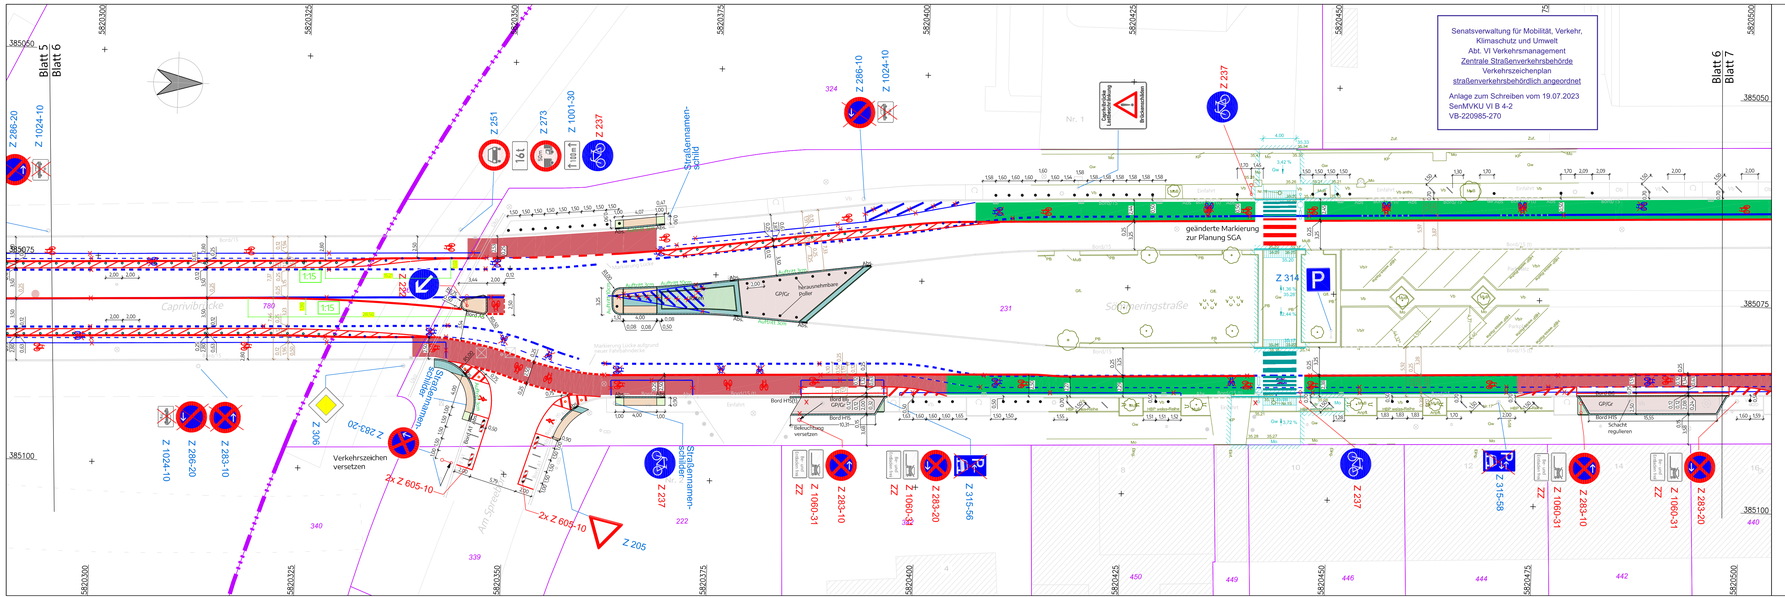
Blatt 5
Blatt 6
Blatt 6
Blatt 7
Senatsverwaltung für Mobilität, Verkehr, Klimaschutz und Umwelt
Abt. VI Verkehrsmanagement
Zentrale Straßenverkehrsbehörde
Verkehrszeichenplan
straßenverkehrsbehördlich angeordnet
Anlage zum Schreiben vom 19.07.2023
SenMVKU VI B 4-2
VB-220985-270
geänderte Markierung zur Planung SGA
Caprivibrücke
Verkehrszeichen versetzen
