

Senatsverwaltung für Umwelt, Mobilität,  
Verbraucher- und Klimaschutz  
Abteilung VI - Verkehrsmanagement


Verkehrszeichenplan straßenverkehrs-  
behördlich ~~angehört~~ / angeordnet

Anlage zum Schreiben  
vom 04.05.2023 - VB - 230671 - 270

i. A. VI PE-RW 2

**Zeichenerklärung**

	Klebebord 0,5 m Breite
	Klebebord 0,5 m Breite mit Leitboys (Aufstellung im Abstand von 2m)
	Leitboys (Aufstellung im Abstand von 2m)
	Poller

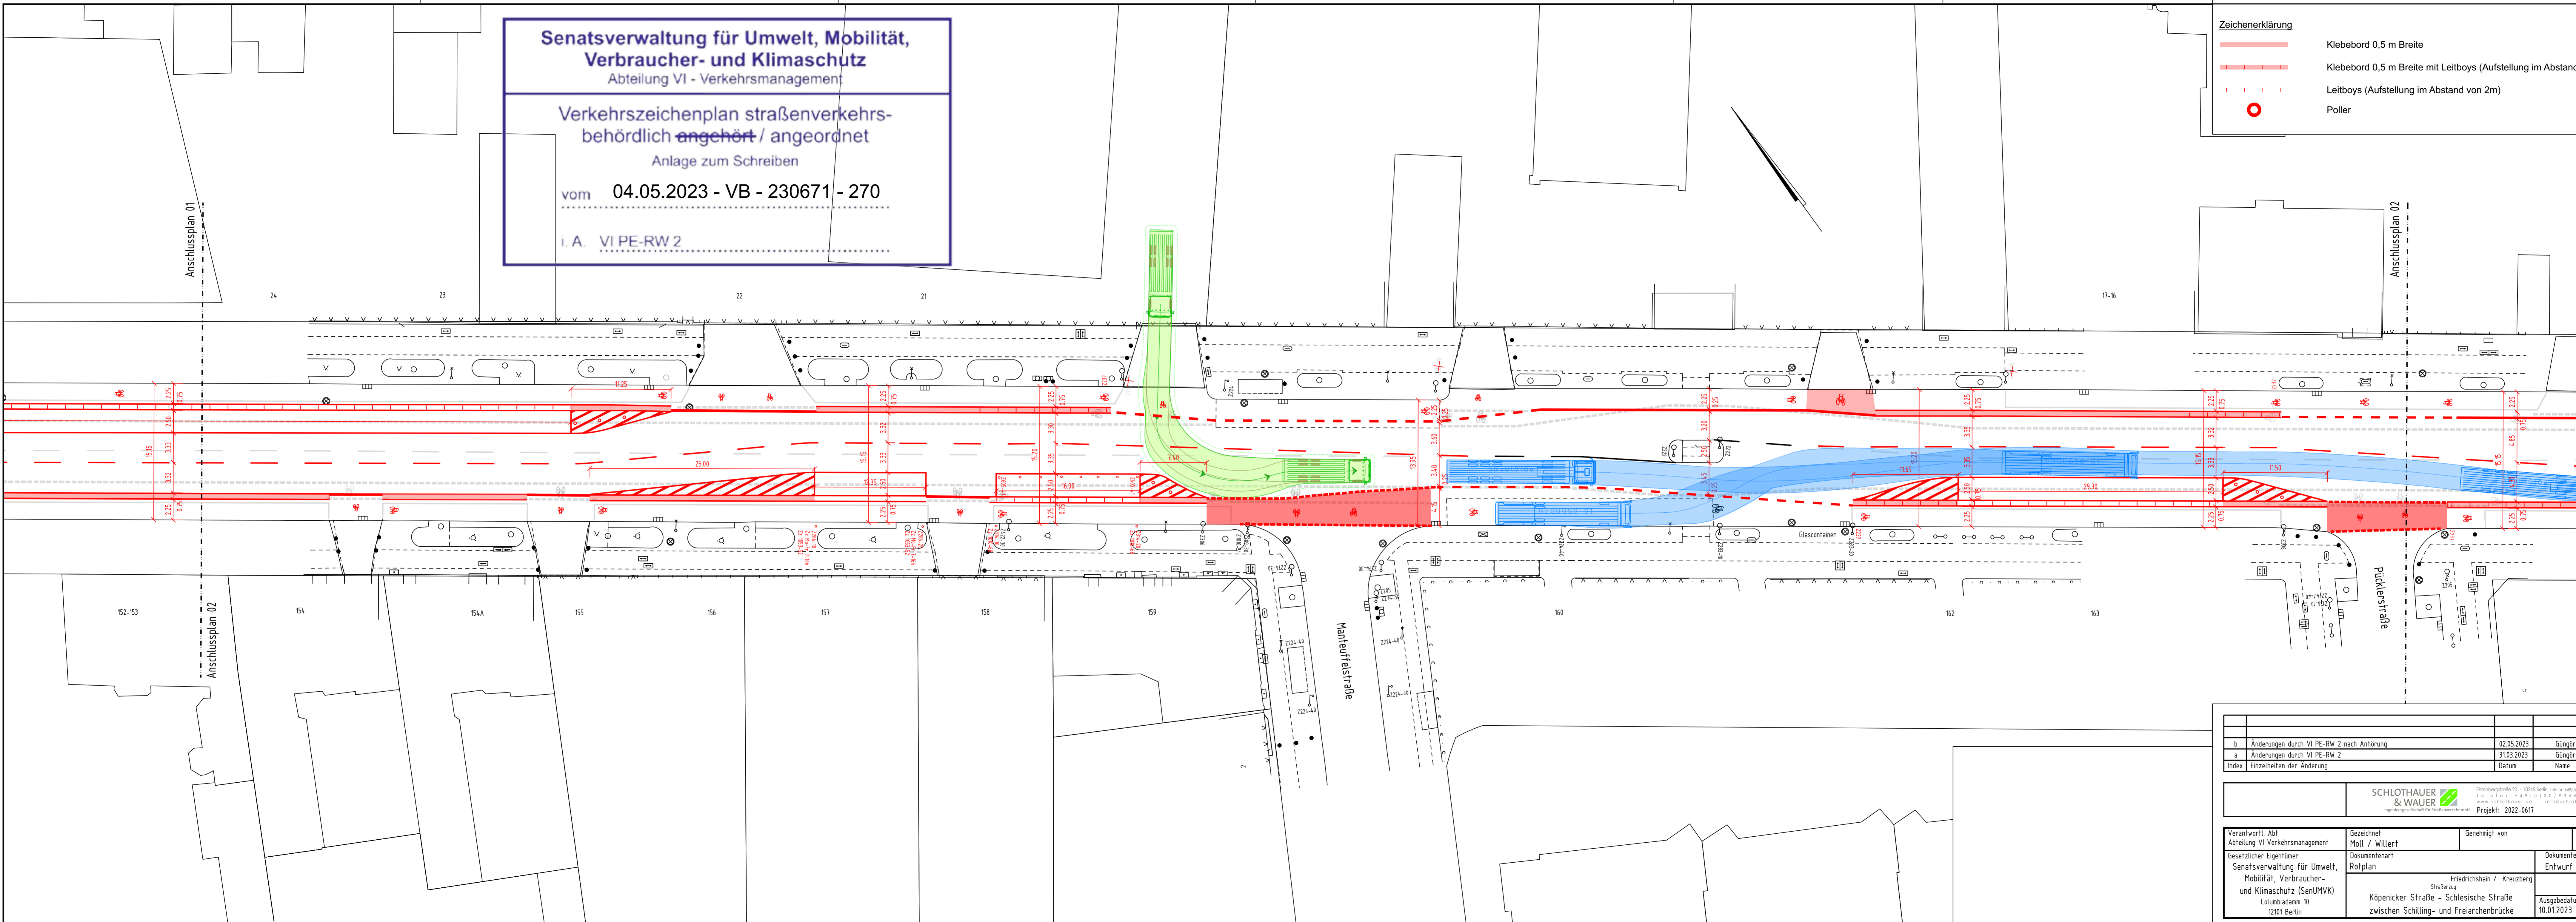

b	Änderungen durch VI PE-RW 2 nach Anhörung	02.05.2023	Güngör
a	Änderungen durch VI PE-RW 2	31.03.2023	Güngör
Index	Einzelheiten der Änderung	Datum	Name

**SCHLOTHAUER & WAUER**  
Ingenieurgesellschaft für Straßenverkehrsmittel

Ehrenbergstraße 20 · 10245 Berlin · Telefon +49 (0) 30 9667620  
Telefax +49 (0) 30 9667621  
www.schlothauer.de · info@schlothauer.de  
Projekt: 2022-0617

Verantwortl. Abt. Abteilung VI Verkehrsmanagement	Gezeichnet Moll / Willert	Genehmigt von	Maßstab 1:250
Gesetzlicher Eigentümer Senatsverwaltung für Umwelt, Mobilität, Verbraucher- und Klimaschutz (SenUMVK) Columbadamm 10 12101 Berlin	Dokumentenart Rotplan	Friedrichshain / Kreuzberg Straßenzug Köpenicker Straße - Schlesische Straße zwischen Schilling- und Freiarchenbrücke	Dokumentenstatus Entwurf
		Ausgabedatum 10.01.2023	Blatt 2