


Zeichenerklärung	
	Klebebord 0,5 m Breite
	Klebebord 0,5 m Breite mit Leitboys (Aufstellung im Abstand von 2m)
	Leitboys (Aufstellung im Abstand von 2m)

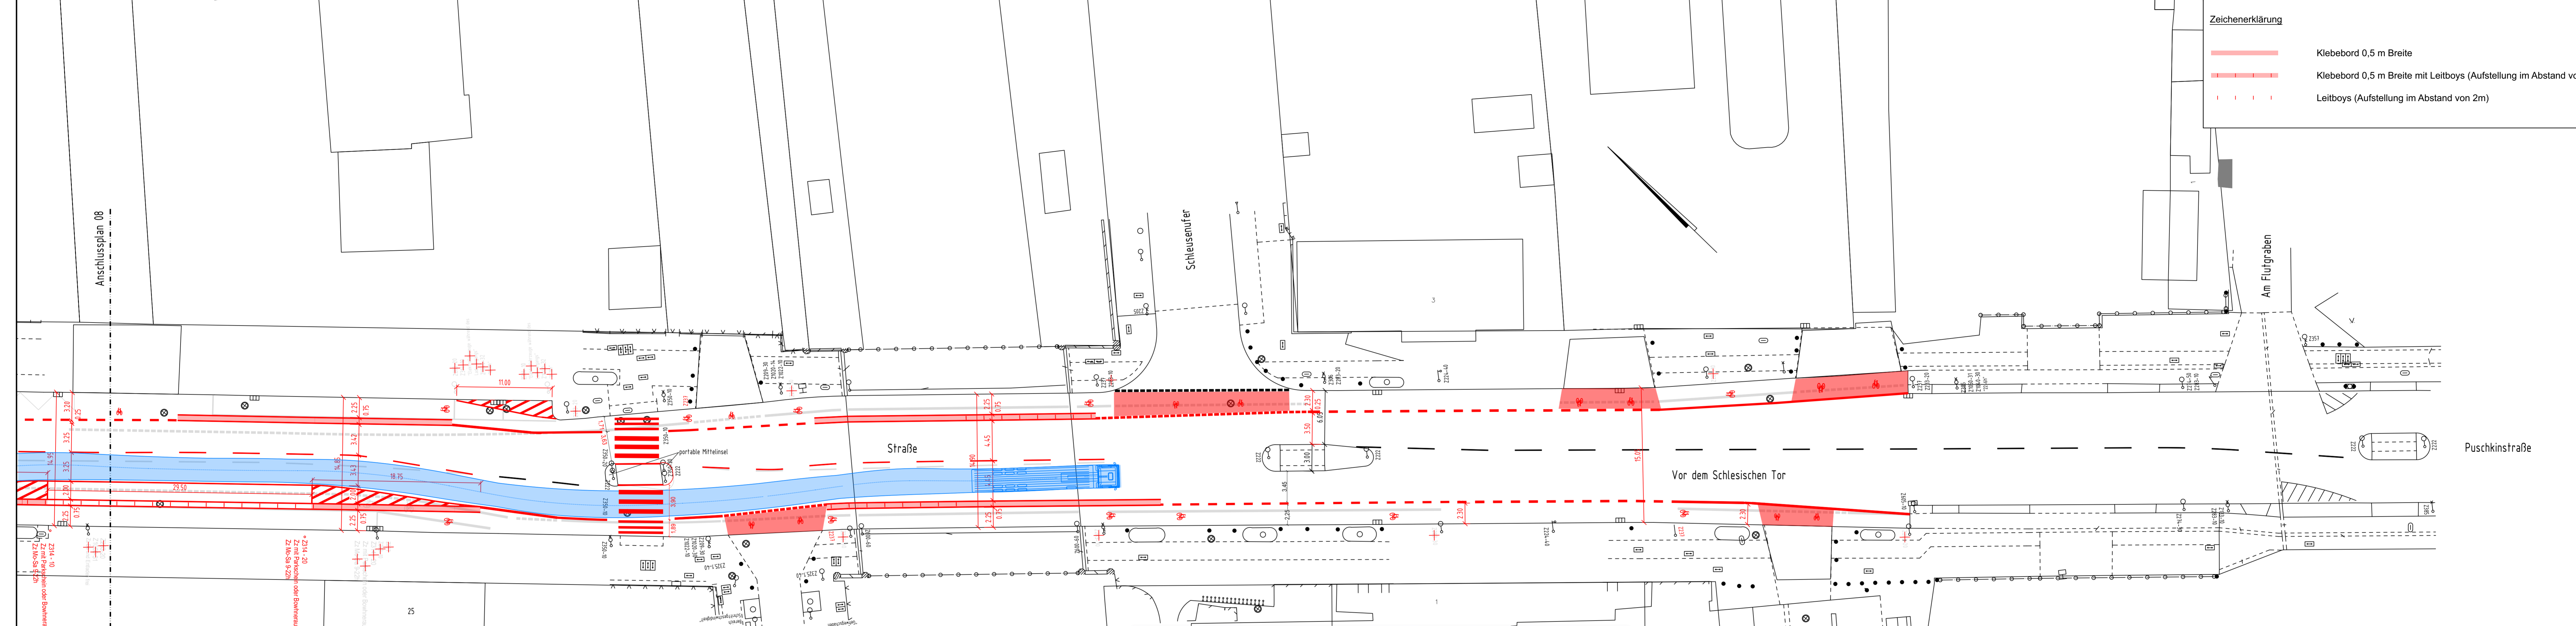

**Senatsverwaltung für Umwelt, Mobilität,  
 Verbraucher- und Klimaschutz**  
 Abteilung VI - Verkehrsmanagement  
  
**Verkehrszeichenplan straßenverkehrs-  
 behördlich angehört / angeordnet**  
 Anlage zum Schreiben  
 vom **04.05.2023 - VB - 230671 - 270**  
 i. A. **VI PE-RW 2**

b	Änderungen durch VI PE-RW 2 nach Anhörung	02.05.2023	Günger
a	Änderungen durch VI PE-RW 2	31.03.2023	Günger
Index	Einzelheiten der Änderung	Datum	Name

Verantwortl. Abt.: Abteilung VI Verkehrsmanagement		Gezeichnet: Moll / Willert		Genehmigt von: Friedrichshain / Kreuzberg Straßenzug Köpenicker Straße - Schlesische Straße zwischen Schilling- und Freiarchenbrücke		Maßstab: 1:250	
Gesetzlicher Eigentümer: Senatsverwaltung für Umwelt, Mobilität, Verbraucher- und Klimaschutz (SenUMVK) Columbiadamm 10 12101 Berlin		Dokumentenart: Rotplan		Dokumentenstatus: Entwurf		Ausgabedatum: 10.01.2023 Blatt: 9	

**SCHLOTHAUER & WAUER**  
 Ingenieurbüro für Stadtentwicklung  
 Ehrenbergstraße 20 · 10245 Berlin · Telefon: +49 (0) 30 966720  
 Telefax: +49 (0) 30 9667220  
 www.schlothauer.de · info@schlothauer.de  
 Projekt: 2022-0617