


Senatsverwaltung für Umwelt, Mobilität,  
Verbraucher- und Klimaschutz  
Abteilung VI - Verkehrsmanagement

Verkehrszeichenplan straßenverkehrs-  
behördlich angehört / angeordnet  
Anlage zum Schreiben 45  
vom 13.03.2023 - VR - 230008

A. VI PE-RW 2

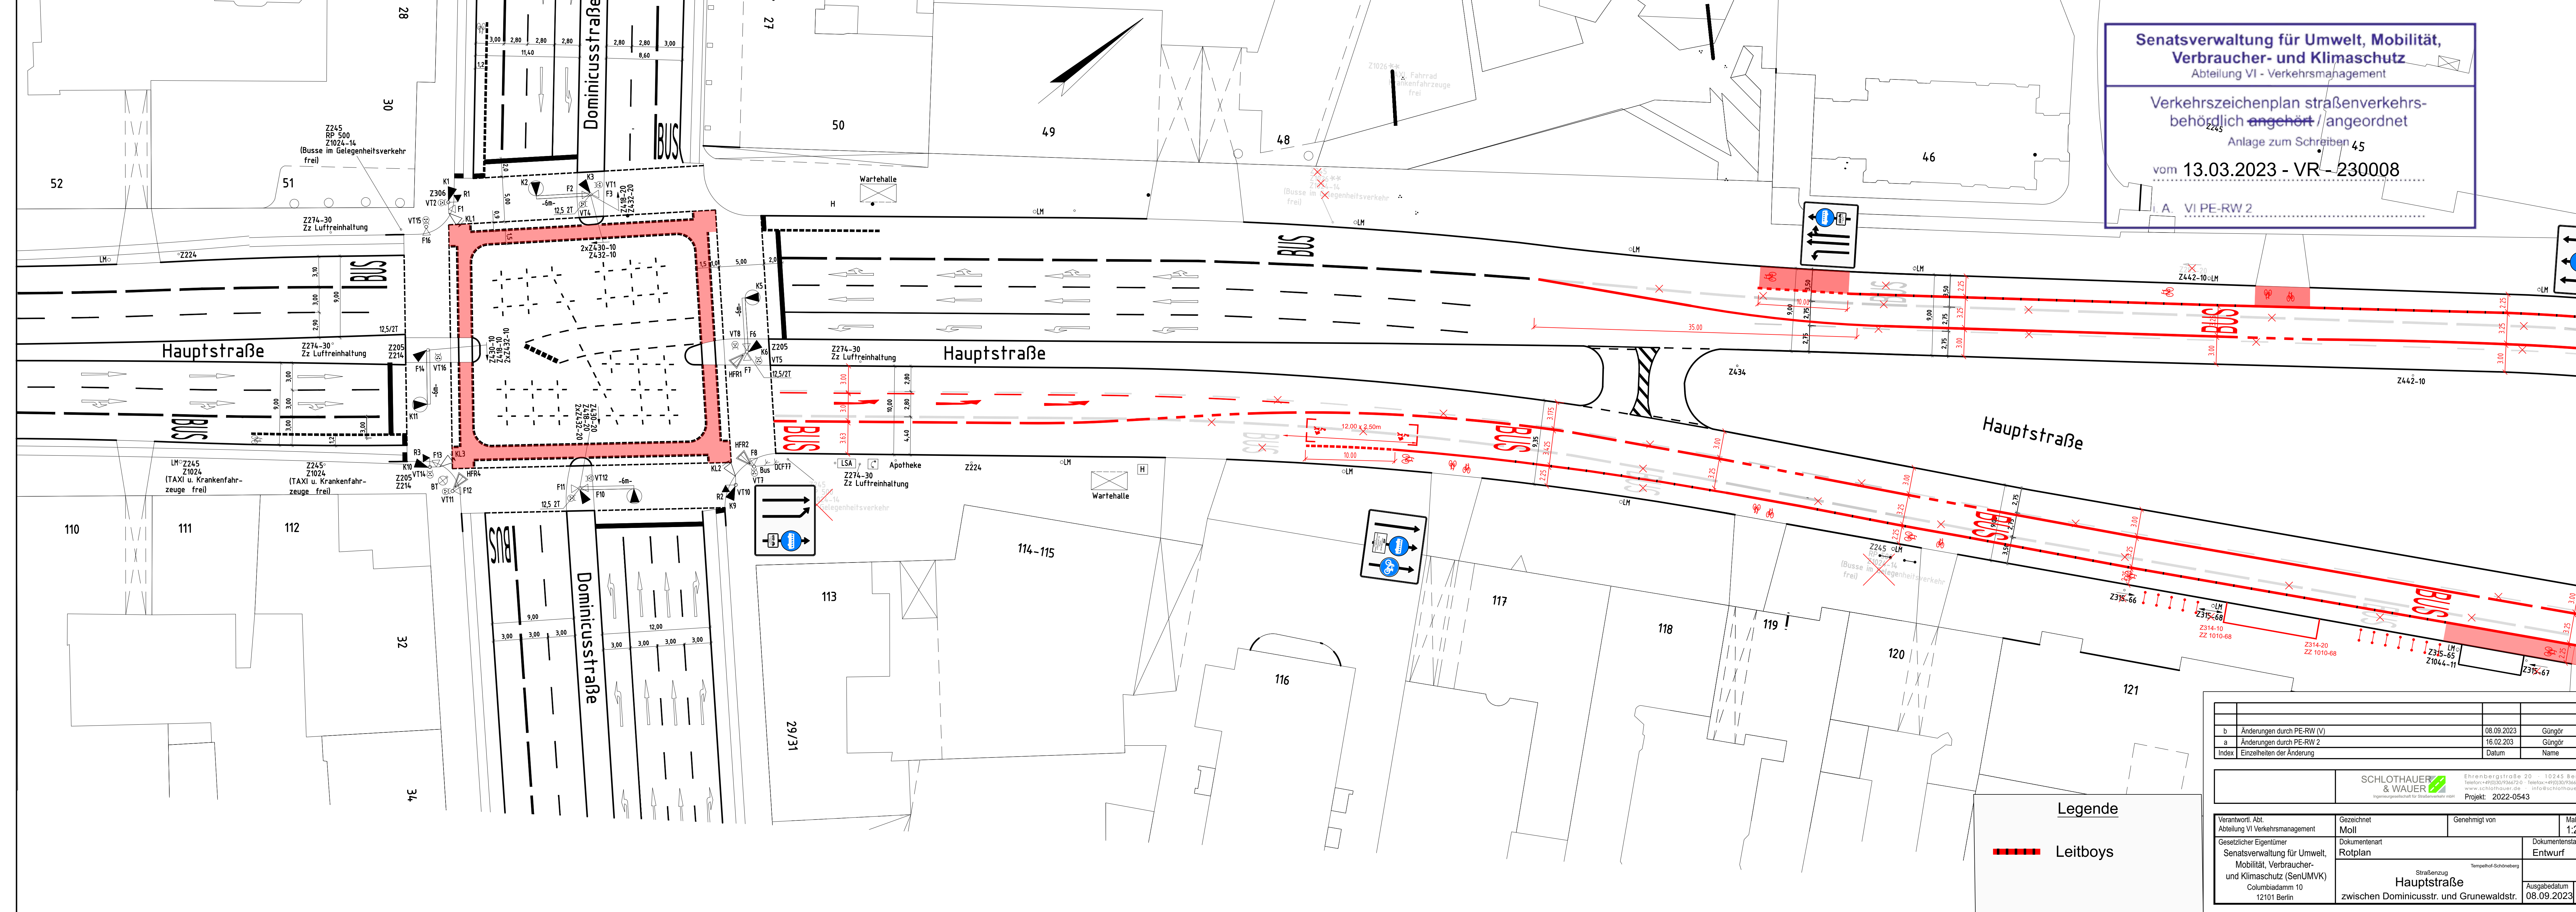

**Legende**

Leitbois

b	Änderungen durch PE-RW (V)	08.09.2023	Güingr
a	Änderungen durch PE-RW 2	16.02.2023	Güingr
Index	Einzelheiten der Änderung	Datum	Name

**SCHLOTHAUER & WAUER**  
Ehrenbergstraße 20 10245 Berlin  
Telefon +49(0)30 5562200 Telefax +49(0)30 5562220  
www.schlothauer.de info@schlothauer.de  
Projekt: 2022-0543

Verantwortl. Abt. Abteilung VI Verkehrsmanagement	Gezeichnet Moll	Genehmigt von	Maßstab 1:250
Gesetzlicher Eigentümer Senatsverwaltung für Umwelt, Mobilität, Verbraucher- und Klimaschutz (SenUMVK) Columbiadamm 10 12101 Berlin	Dokumentenart Rotplan	Dokumentenstatus Entwurf	Ausgabedatum Blatt 08.09.2023 1
Straßenzug Hauptstraße zwischen Dominicusstr. und Grunewaldstr.		Tempelhof-Schöneberg	