


Senatsverwaltung für Umwelt, Mobilität, Verbraucher- und Klimaschutz  
 Abteilung VI - Verkehrsmanagement

Verkehrszeichenplan straßenverkehrsbehördlich **angehört** / angeordnet  
 Anlage zum Schreiben

vom **13.03.2023** - VR - 230008

i. A. VIPE-RW 2

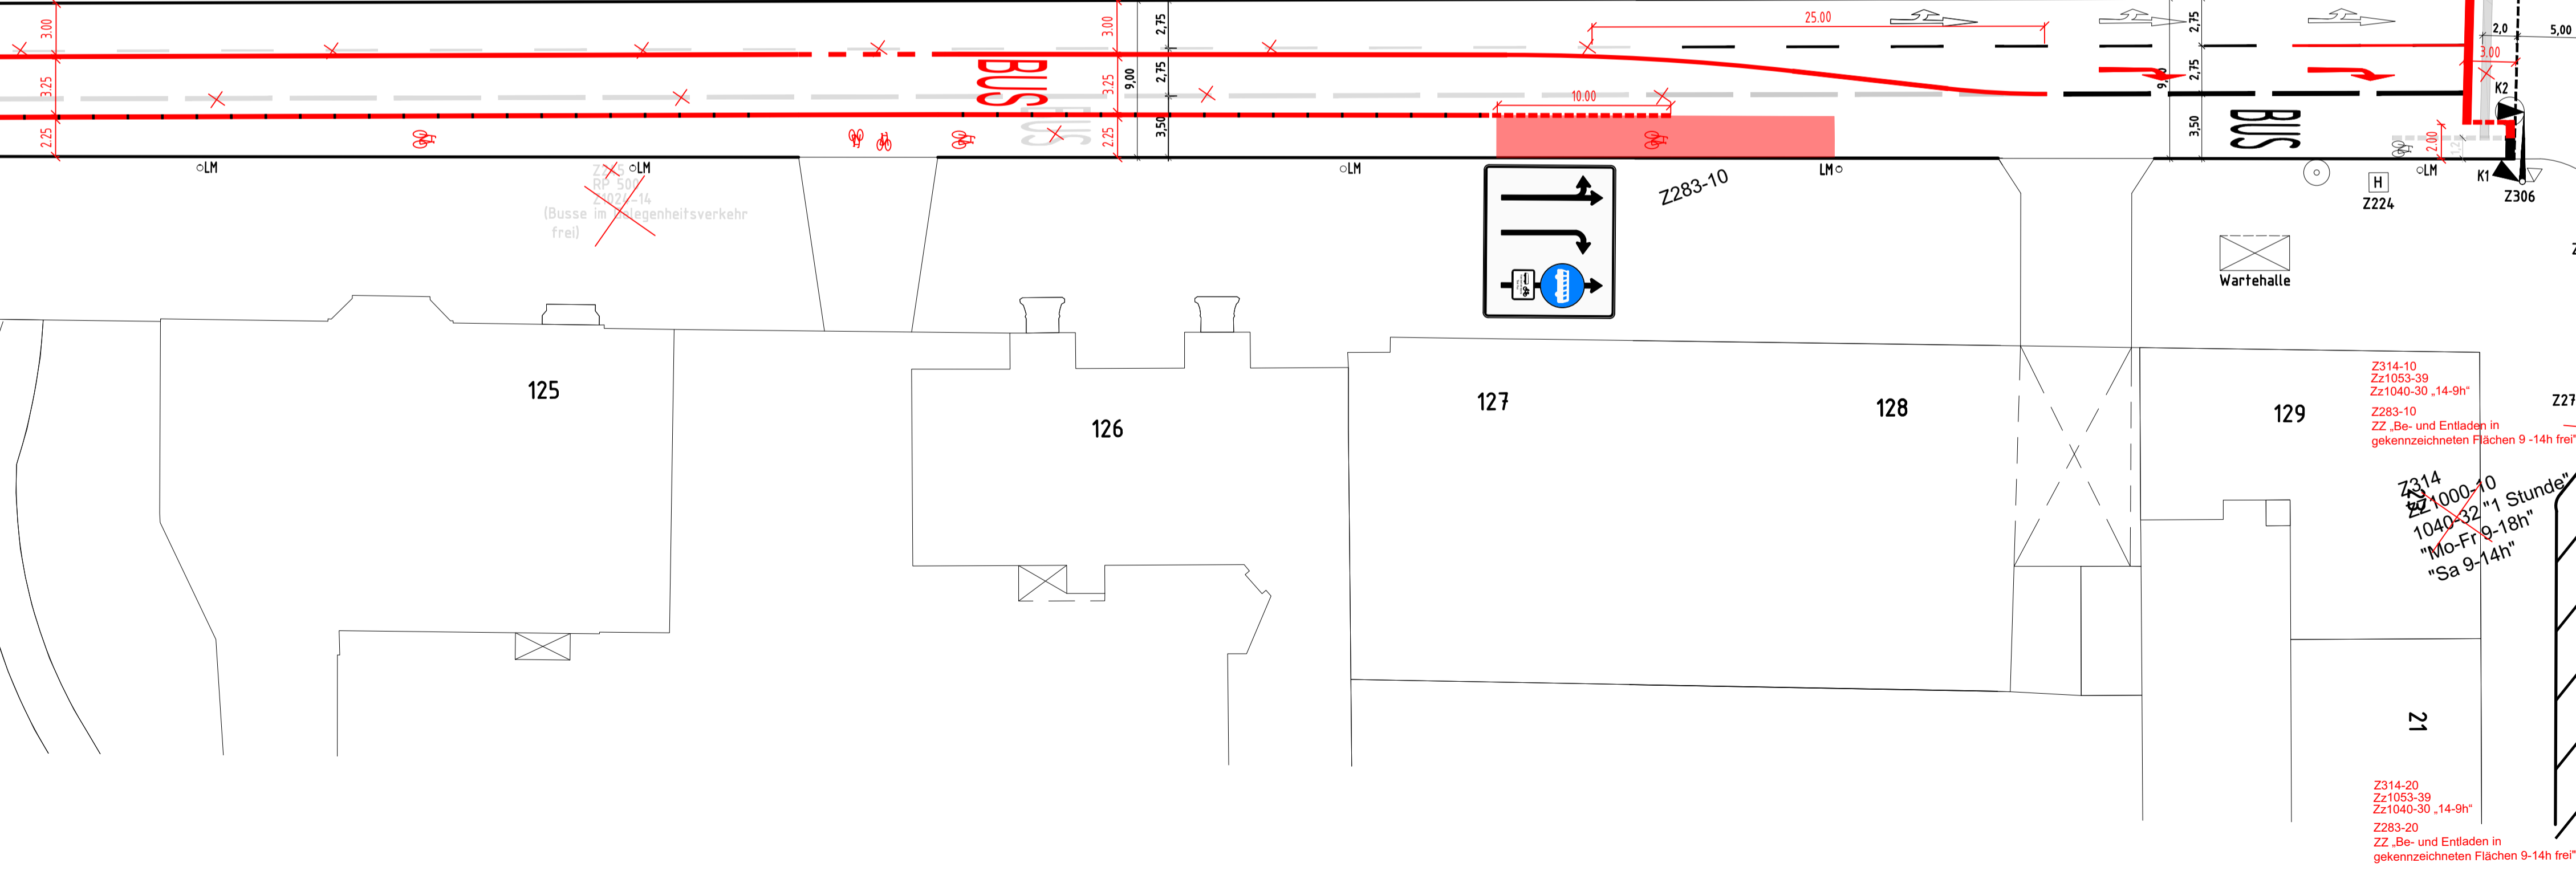

**Legende**

Leitboys

Z314  
 Z21000-10  
 "Mo-Fr 9-18h"  
 "Sa 9-14h"

Z314-10  
 Z21053-39  
 Z21040-30 "14-9h"  
 Z283-10  
 ZZ „Be- und Entladen in gekennzeichneten Flächen 9-14h frei“

Z314-20  
 Z21053-39  
 Z21040-30 "14-9h"  
 Z283-20  
 ZZ „Be- und Entladen in gekennzeichneten Flächen 9-14h frei“

c	Änderungen durch PE-RW (V)	08.09.2023	Günger
b	Änderungen durch PE-RW 2	06.07.2023	Günger
a	Änderungen durch PE-RW 2	17.02.2023	Günger
Index	Einzelheiten der Änderung	Datum	Name

**SCHLOTHAUER & WAUER**  
 Ingenieurbüro für Straßenverkehr

Ehrenbergstraße 20 10245 Berlin  
 Telefon: +49(0)307366220 Telefax: +49(0)307366220  
 www.schlothauer.de info@schlothauer.de

Projekt: 2022-0543

Verantwortl. Abt. Abteilung VI Verkehrsmanagement	Gezeichnet Moll	Genehmigt von	Maßstab 1:250
Gesetzlicher Eigentümer Senatsverwaltung für Umwelt, Mobilität, Verbraucher- und Klimaschutz (SenUMVK)	Dokumentenart Rotplan	Dokumententitel Straßenzug <b>Hauptstraße</b> zwischen Dominicusstr. und Grunewaldstr.	Dokumententitel Entwurf
Columbiadamm 10 12101 Berlin	Tempelhof-Schöneberg	Ausgabedatum 08.09.2023	Blatt 2