


Demarkierungs- und Markierungsarbeiten nach RP BIV/1 im gesamten Bereich als Wanderbaustelle nach Beendigung der hergestellten Flächen sind die VZ 283 zu entfernen

Verkehrszeichenplan - Legende

- | | | | |
|--|---|--|---|
| | Regenablauf | | Nordpfeil |
| | Kanaldeckel | | prov. Beschilderung
Darstellung in 1:100 |
| | Unterflurhydrant | | prov. Beschilderung mit Fuß
Darstellung in 1:100 |
| | Schieberkappe | | Arbeitsraum nach RSA |
| | Lichtmast mit Lichtmastnummer | | Bestandsbeschilderung
Darstellung in 1:100 |
| | Baum mit Baumnummer | | außer Kraft gesetztes Verkehrszeichen |
| | Hausnummer | | Bemaßung der Planung |
| | Hauptstraße | | |
| | Bestandsmarkierung in der Örtlichkeit Weis nach den RMS | | |
| | Gleise | | |
| | prov. Markierung (Gelb) nach den RMS | | |

Projektbeschreibung 1. BA Herstellung Radverkehrsanlage Opernroute Süd			
Örtlichkeit Zillestraße / Krumme Straße, 10585 Berlin			
Bauzeit vom 23.05.2022 bis 01.06.2022			
Hinweis: Aufgrund von Änderungen im Planungsprozess hat sich der angegebene Bauzeitraum verändert. Der Bau findet im Zeitraum vom 25.07.2022 bis 01.08.2022 statt. Eine entsprechende Verlängerung der Verkehrsrechtlichen Anordnung liegt vor.		Zusatzzeichen für alle VZ 283/286 mit entsprechender Datums- und Zeitangabe Aufstellung min. 3 volle Kalendertage vorab	
Die Bemaßung der prov. Markierung bezieht sich auf die Mitte des zu markierenden Striches. Es werden Leitbalken der Reflexionsklasse RA 2 verwendet! Absprachen mit Anliegern sind durch den Bauherrn/die Baufirma zu tätigen. Die Darstellung von Lichtsignalanlagen erfolgt nach den RiLSA.		Bauherr Bauausführung	
 Verkehrstechnik GmbH & Co. KG		Ordensmeisterstr. 24-29 12099 Berlin Tel.: 030/75 79 51-0 Fax: 030/75 79 51-70 mail: info@abs-verkehrstechnik.de 24h-Service: 0172/439 74 01	
Aktenzeichen:	Winkelmann	27.04.2022	000000
gezeichnet	Datum	Projektnr.	Maßstab
			1:500
			594 x 594
			Form
			Opernroute Süd
			Planbezeichnung

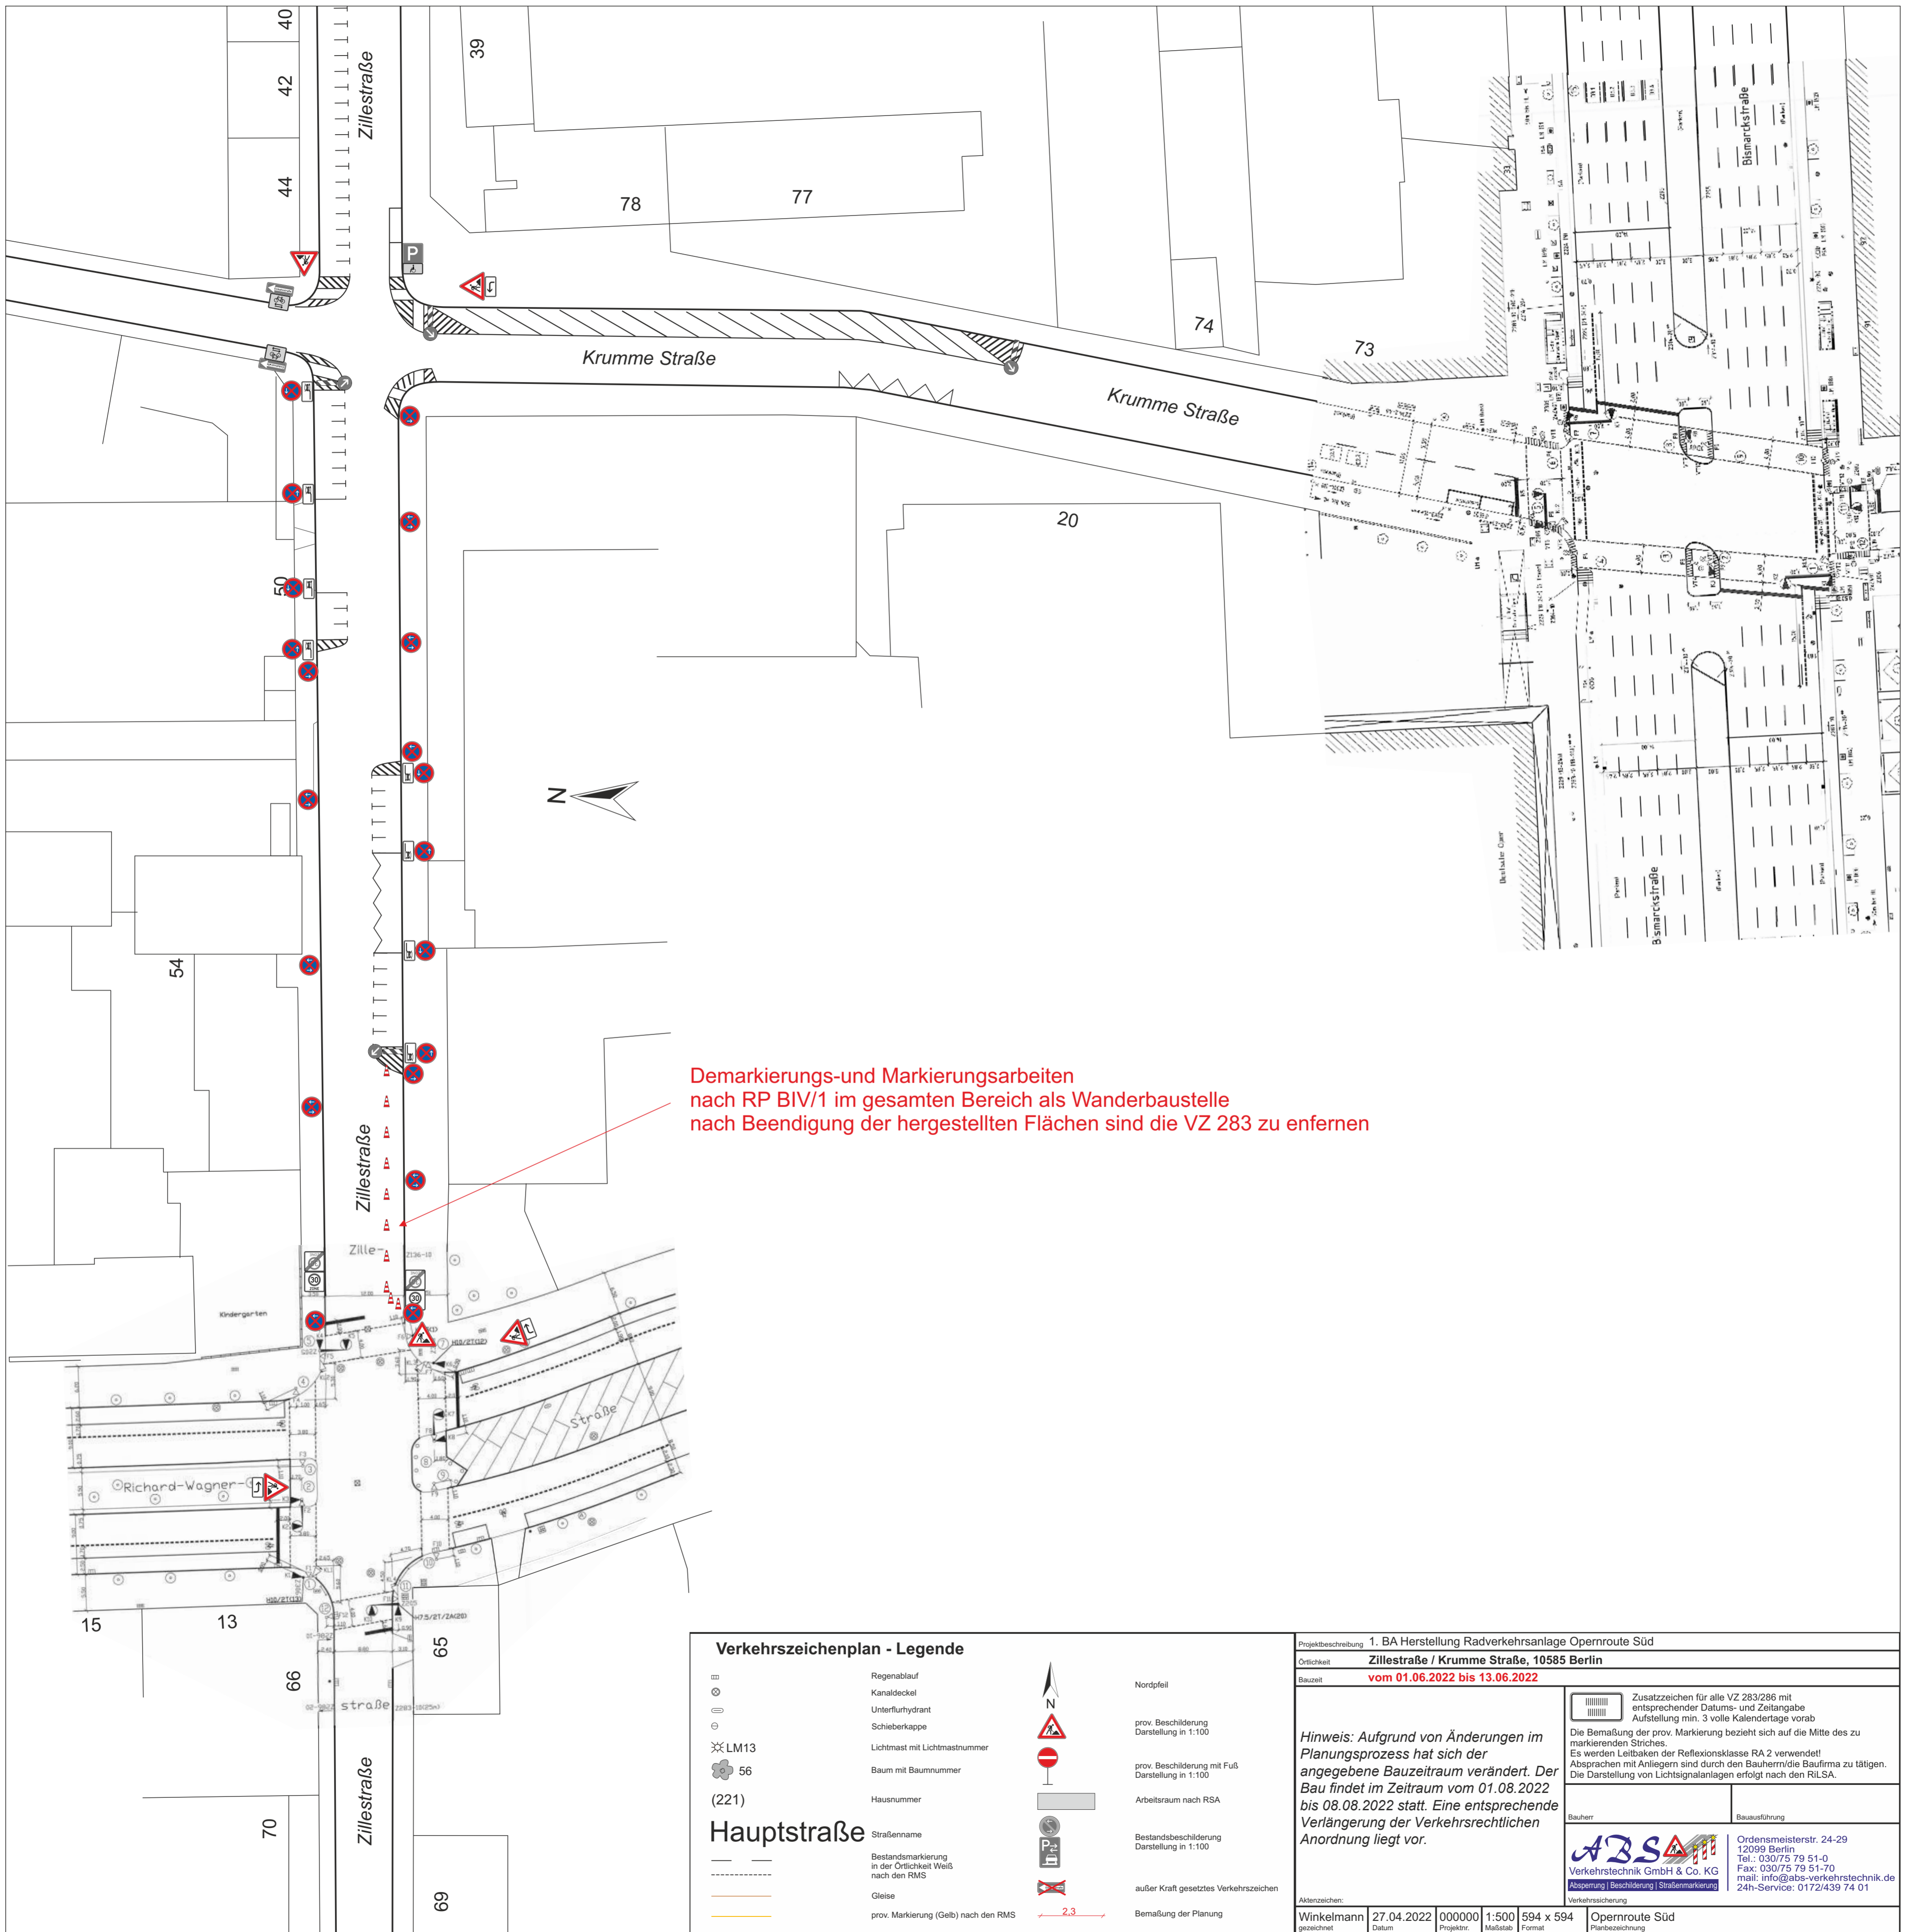


Demarkierungs- und Markierungsarbeiten nach RP BIV/1 im gesamten Bereich als Wanderbaustelle nach Beendigung der hergestellten Flächen sind die VZ 283 zu entfernen

Verkehrszeichenplan - Legende

	Regenablauf		Nordpfeil
	Kanaldeckel		prov. Beschilderung Darstellung in 1:100
	Unterflurhydrant		prov. Beschilderung mit Fuß Darstellung in 1:100
	Schieberkappe		Arbeitsraum nach RSA
	Lichtmast mit Lichtmastnummer		Bestandsbeschilderung Darstellung in 1:100
	Baum mit Baumnummer		außer Kraft gesetztes Verkehrszeichen
	Hausnummer		Bemaßung der Planung
	Hauptstraße		
	Bestandsmarkierung in der Örtlichkeit Weiß nach den RMS		
	Gleise		
	prov. Markierung (Gelb) nach den RMS		

Projektbeschreibung 1. BA Herstellung Radverkehrsanlage Opernroute Süd	
Örtlichkeit Zillestraße / Krumme Straße, 10585 Berlin	
Bauzeit vom 01.06.2022 bis 13.06.2022	
<p><i>Hinweis: Aufgrund von Änderungen im Planungsprozess hat sich der angegebene Bauzeitraum verändert. Der Bau findet im Zeitraum vom 01.08.2022 bis 08.08.2022 statt. Eine entsprechende Verlängerung der Verkehrsrechtlichen Anordnung liegt vor.</i></p>	
<p>Zusatzzeichen für alle VZ 283/286 mit entsprechender Datums- und Zeitangabe Aufstellung min. 3 volle Kalendertage vorab</p> <p>Die Bemaßung der prov. Markierung bezieht sich auf die Mitte des zu markierenden Striches. Es werden Leitbalken der Reflexionsklasse RA 2 verwendet! Absprachen mit Anlegern sind durch den Bauherm/die Baufirma zu tätigen. Die Darstellung von Lichtsignalanlagen erfolgt nach den RiLSA.</p>	
Bauherr	Bauausführung
<p>Verkehrstechnik GmbH & Co. KG Abspernung Beschilderung Straßenmarkierung</p>	
<p>Ordensmeisterstr. 24-29 12099 Berlin Tel.: 030/75 79 51-0 Fax: 030/75 79 51-70 mail: info@abs-verkehrstechnik.de 24h-Service: 0172/439 74 01</p>	
Aktenzeichen:	Verkehrssicherung
Winkelmann gezeichnet	27.04.2022 Datum
000000 Projektnr.	1:500 Maßstab
594 x 594 Format	Opernroute Süd Planbezeichnung

Demarkierungs- und Markierungsarbeiten nach RP BIV/1 im gesamten Bereich als Wanderbaustelle nach Beendigung der hergestellten Flächen sind die VZ 283 zu entfernen

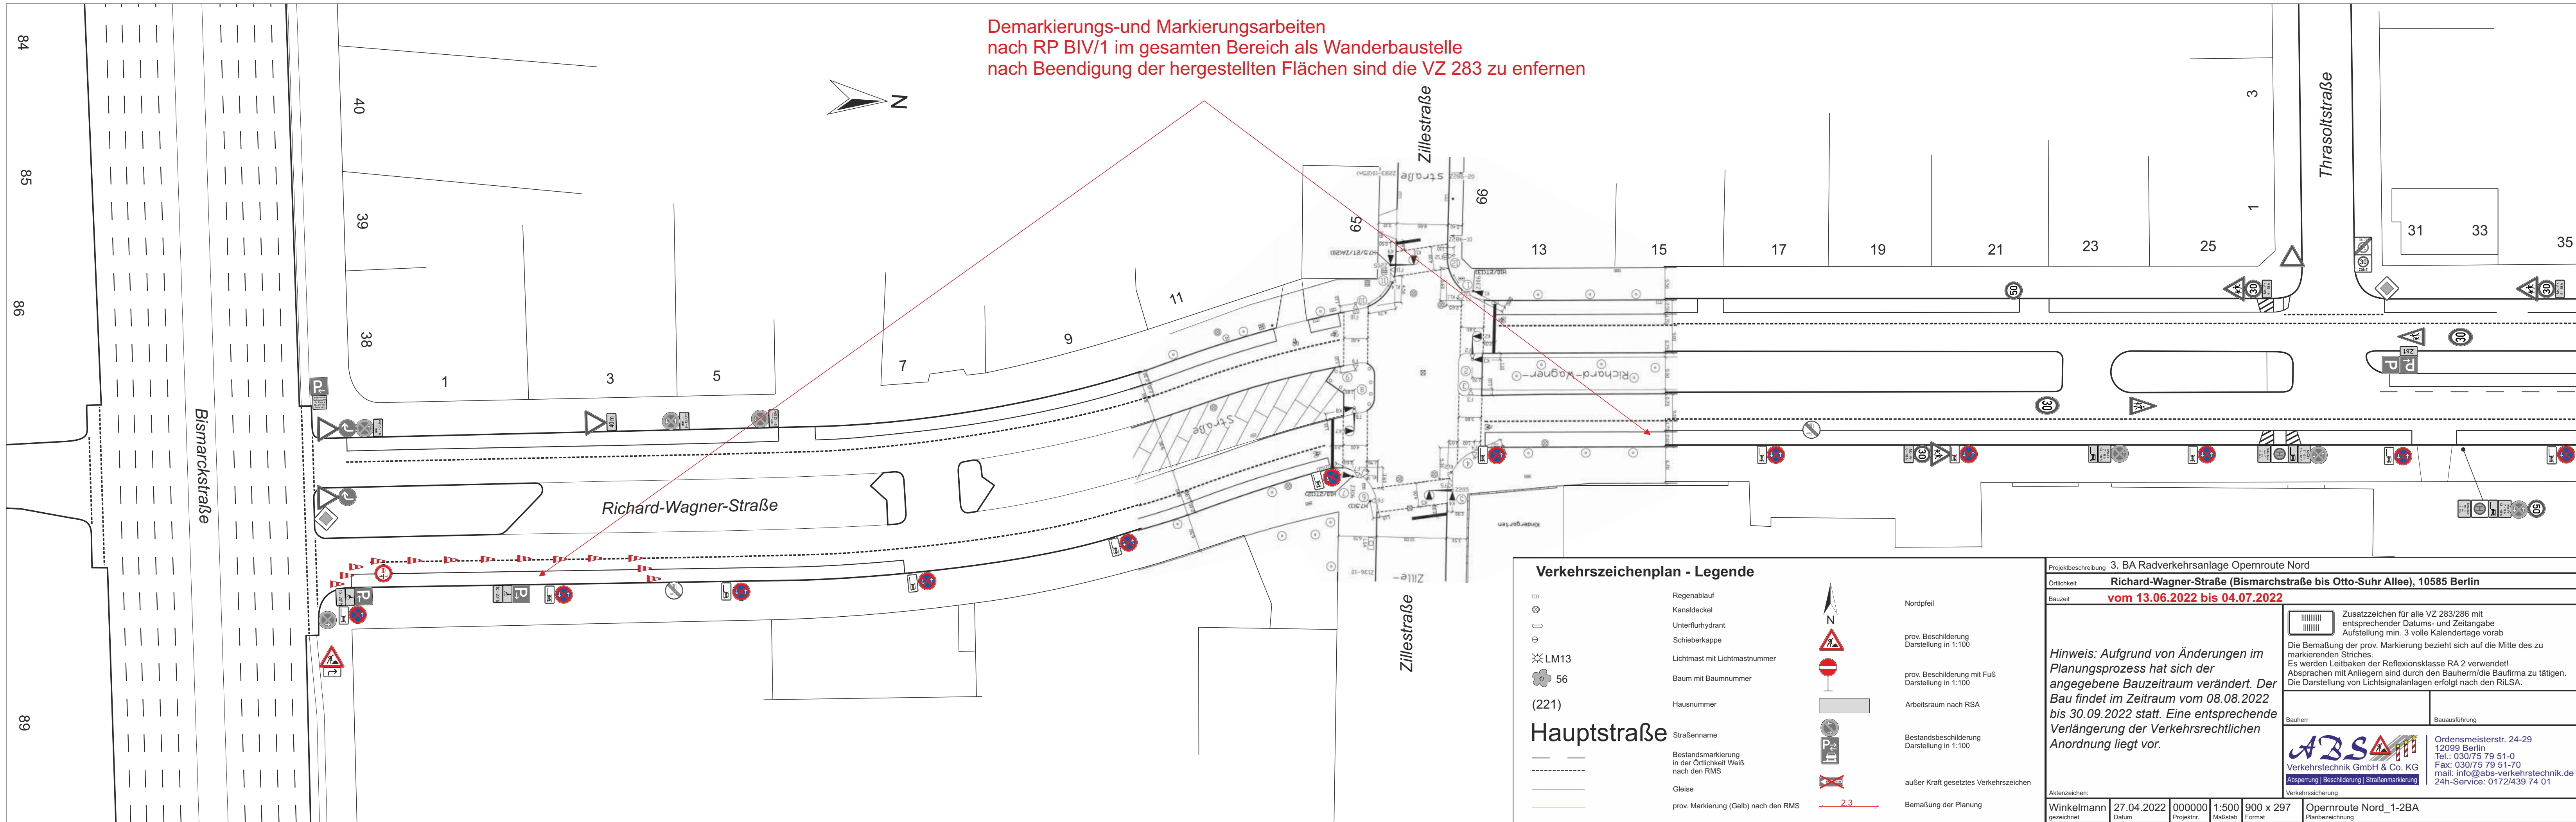

Verkehrszeichenplan - Legende

	Regenablauf		Nordpfeil
	Kanaldeckel		prov. Beschilderung Darstellung in 1:100
	Unterfuhhydrant		prov. Beschilderung mit Fuß Darstellung in 1:100
	Schieberkappe		Arbeitsraum nach RSA
	Lichtmast mit Lichtmastnummer		Bestandsbeschilderung Darstellung in 1:100
	Baum mit Baumnummer		außer Kraft gesetztes Verkehrszeichen
	Hausnummer		Bemaßung der Planung
	Straßenname		
	Bestandsmarkierung in der Örtlichkeit Weiß nach den RMS		
	Gleise		
	prov. Markierung (Gelb) nach den RMS		

Projektbeschreibung 3. BA Radverkehrsanlage Opernroute Nord

Ortlichkeit **Richard-Wagner-Straße (Bismarckstraße bis Otto-Suhr Allee), 10585 Berlin**

Bauzeit **vom 13.06.2022 bis 04.07.2022**


Hinweis: Aufgrund von Änderungen im Planungsprozess hat sich der angegebene Bauzeitraum verändert. Der Bau findet im Zeitraum vom 08.08.2022 bis 30.09.2022 statt. Eine entsprechende Verlängerung der Verkehrsrechtlichen Anordnung liegt vor.

Bauherr Bauausführung

ABS
Verkehrstechnik GmbH & Co. KG
Absperrung | Beschilderung | Straßenmarkierung

Ordensmeisterstr. 24-29
12099 Berlin
Tel.: 030/75 79 51-0
Fax: 030/75 79 51-70
mail: info@abs-verkehrstechnik.de
24h-Service: 0172/439 74 01

Winkelmann gezeichnet	27.04.2022 Datum	000000 Projektnr.	1:500 Maßstab	900 x 297 Format	Opernroute Nord_1-2BA Planbezeichnung
-----------------------	------------------	-------------------	---------------	------------------	---------------------------------------

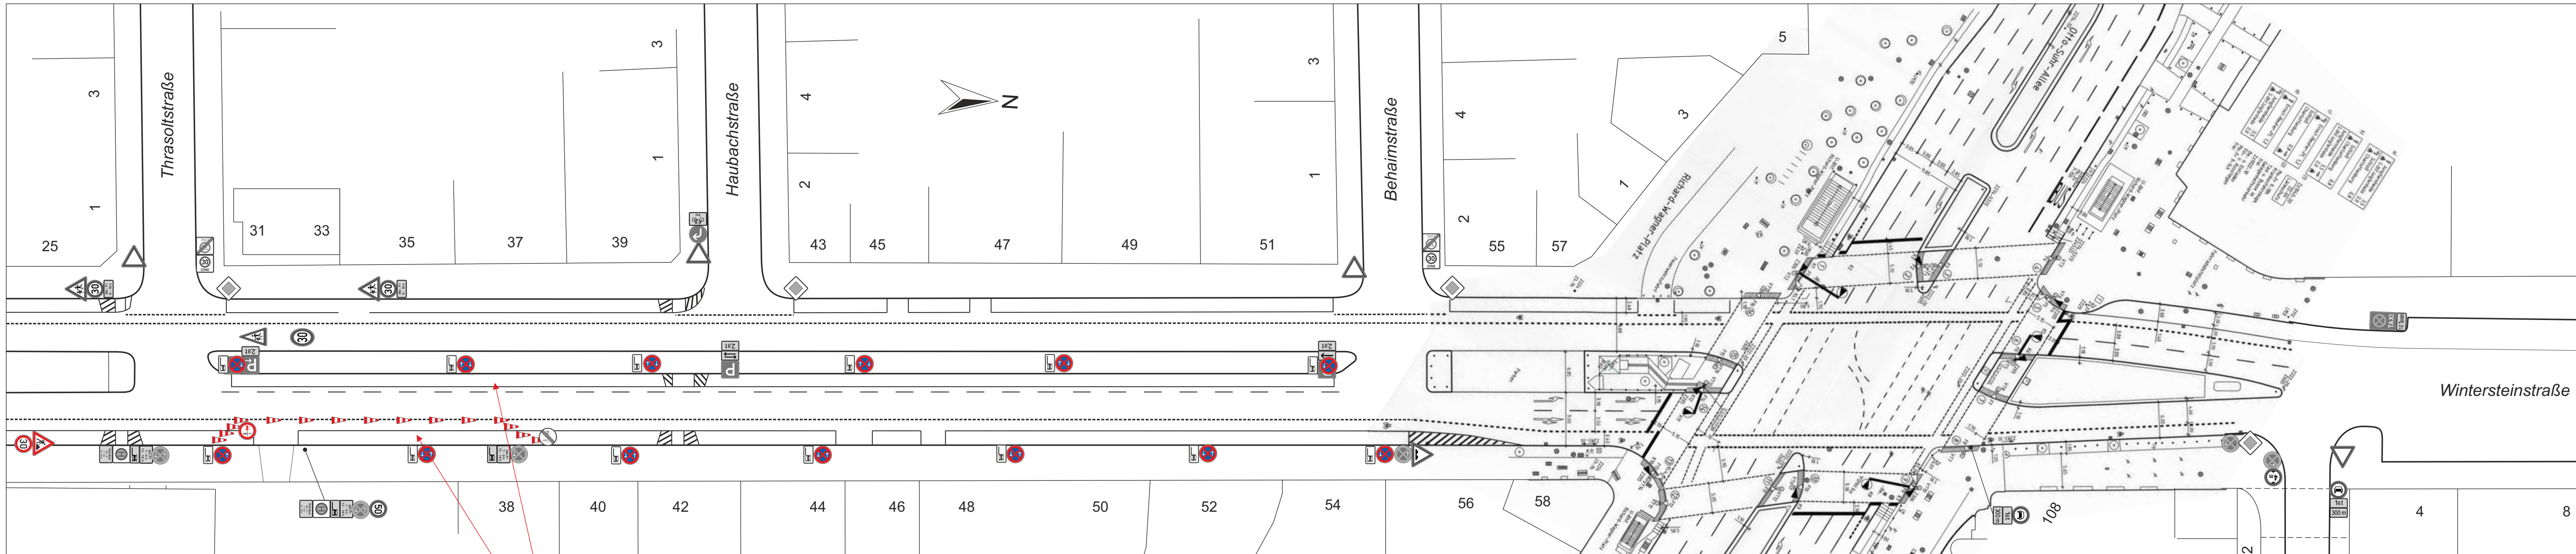

Demarkierungs- und Markierungsarbeiten nach RP BIV/1 im gesamten Bereich als Wanderbaustelle nach Beendigung der hergestellten Flächen sind die VZ 283 zu entfernen

Verkehrszeichenplan - Legende

	Regenablauf		Nordpfeil
	Kanaldeckel		prov. Beschilderung Darstellung in 1:100
	Unterflurhydrant		prov. Beschilderung mit Fuß Darstellung in 1:100
	Schieberkappe		Arbeitsraum nach RSA
	Lichtmast mit Lichtmastnummer		Bestandsbeschilderung Darstellung in 1:100
	Baum mit Baumnummer		außer Kraft gesetztes Verkehrszeichen
	Hausnummer		Bemaßung der Planung
	Straßenname		
	Bestandsmarkierung in der Örtlichkeit Weiß nach den RMS		
	Gleise		
	prov. Markierung (Gelb) nach den RMS		

Projektbeschreibung 4. BA Radverkehrsanlage Opernrouten Nord

Ortlichkeit **Richard-Wagner-Straße (Bismarckstraße bis Otto-Suhr Allee), 10585 Berlin**

Bauzeit **vom 04.07.2022 bis 22.07.2022**

Hinweis: Aufgrund von Änderungen im Planungsprozess hat sich der angegebene Bauzeitraum verändert. Der Bau findet im Zeitraum vom 08.08.2022 bis 30.09.2022 statt. Eine entsprechende Verlängerung der Verkehrsrechtlichen Anordnung liegt vor.


Zusatzzeichen für alle VZ 283/286 mit entsprechender Datums- und Zeitangabe
Aufstellung min. 3 volle Kalendertage vorab

Die Bemaßung der prov. Markierung bezieht sich auf die Mitte des zu markierenden Striches.
Es werden Leitbaken der Reflexionsklasse RA 2 verwendet!
Absprachen mit Anliegern sind durch den Bauherrn/die Baufirma zu tätigen.
Die Darstellung von Lichtsignalanlagen erfolgt nach den RILSA.

Bauherr	Bauausführung
	Ordnungsmeisterstr. 24-29 12099 Berlin Tel.: 030/75 79 51-0 Fax: 030/75 79 51-70 mail: info@abs-verkehrstechnik.de 24h-Service: 0172/439 74 01

Winkelmann gezeichnet 27.04.2022 Datum
000000 Projektnr.
1:500 Maßstab
900 x 297 Format
Opernrouten Nord_1-2BA Planbezeichnung

Demarkierungs- und Markierungsarbeiten nach RP BIV/1 im gesamten Bereich als Wanderbaustelle nach Beendigung der hergestellten Flächen sind die VZ 283 zu entfernen

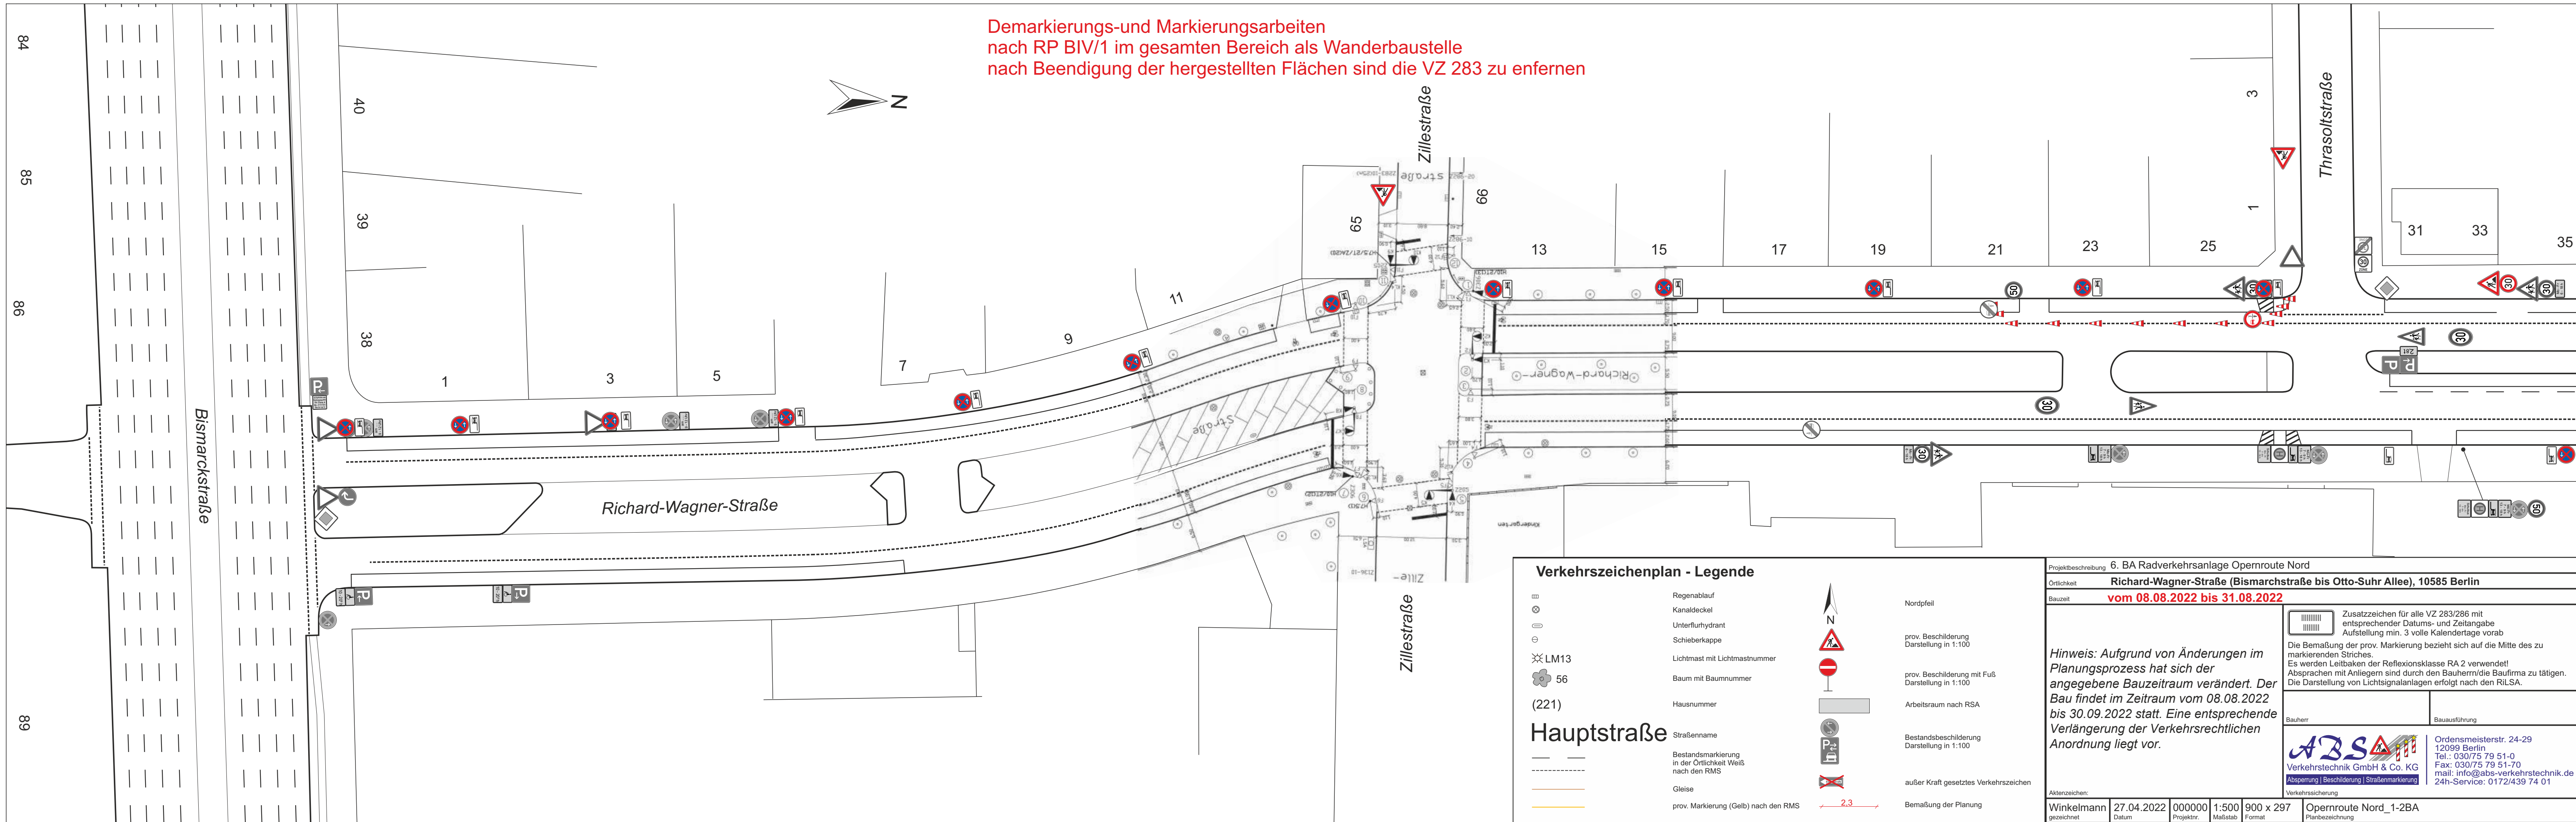

Verkehrszeichenplan - Legende

	Regenablauf		Nordpfeil
	Kanaldeckel		prov. Beschilderung Darstellung in 1:100
	Unterflurhydrant		prov. Beschilderung mit Fuß Darstellung in 1:100
	Schieberkappe		Arbeitsraum nach RSA
	Lichtmast mit Lichtmastnummer		Bestandsbeschilderung Darstellung in 1:100
	Baum mit Baumnummer		außer Kraft gesetztes Verkehrszeichen
	Hausnummer		Bemaßung der Planung
	Hauptstraße		
	Bestandsmarkierung in der Örtlichkeit Weiß nach den RMS		
	Gleise		
	prov. Markierung (Gelb) nach den RMS		

Projektbeschreibung 6. BA Radverkehrsanlage Opernroute Nord

Ortlichkeit **Richard-Wagner-Straße (Bismarckstraße bis Otto-Suhr Allee), 10585 Berlin**

Bauzeit **vom 08.08.2022 bis 31.08.2022**

Hinweis: Aufgrund von Änderungen im Planungsprozess hat sich der angegebene Bauzeitraum verändert. Der Bau findet im Zeitraum vom 08.08.2022 bis 30.09.2022 statt. Eine entsprechende Verlängerung der Verkehrsrechtlichen Anordnung liegt vor.


Zusatzzeichen für alle VZ 283/286 mit entsprechender Datums- und Zeitangabe Aufstellung min. 3 volle Kalendertage vorab

Die Bemaßung der prov. Markierung bezieht sich auf die Mitte des zu markierenden Striches. Es werden Leitbaken der Reflexionsklasse RA 2 verwendet! Absprachen mit Anliegern sind durch den Bauherrn/die Baufirma zu tätigen. Die Darstellung von Lichtsignalanlagen erfolgt nach den RILSA.

Bauherr: **ABS** Verkehrstechnik GmbH & Co. KG
 Bauausführung: **ABS** Verkehrstechnik GmbH & Co. KG

Ordnungsmeisterstr. 24-29
 12099 Berlin
 Tel.: 030/75 79 51-0
 Fax: 030/75 79 51-70
 mail: info@abs-verkehrstechnik.de
 24h-Service: 0172/439 74 01

Winkelmann gezeichnet	27.04.2022 Datum	000000 Projektnr.	1:500 Maßstab	900 x 297 Format	Opernroute Nord_1-2BA Planbezeichnung
-----------------------	------------------	-------------------	---------------	------------------	---------------------------------------

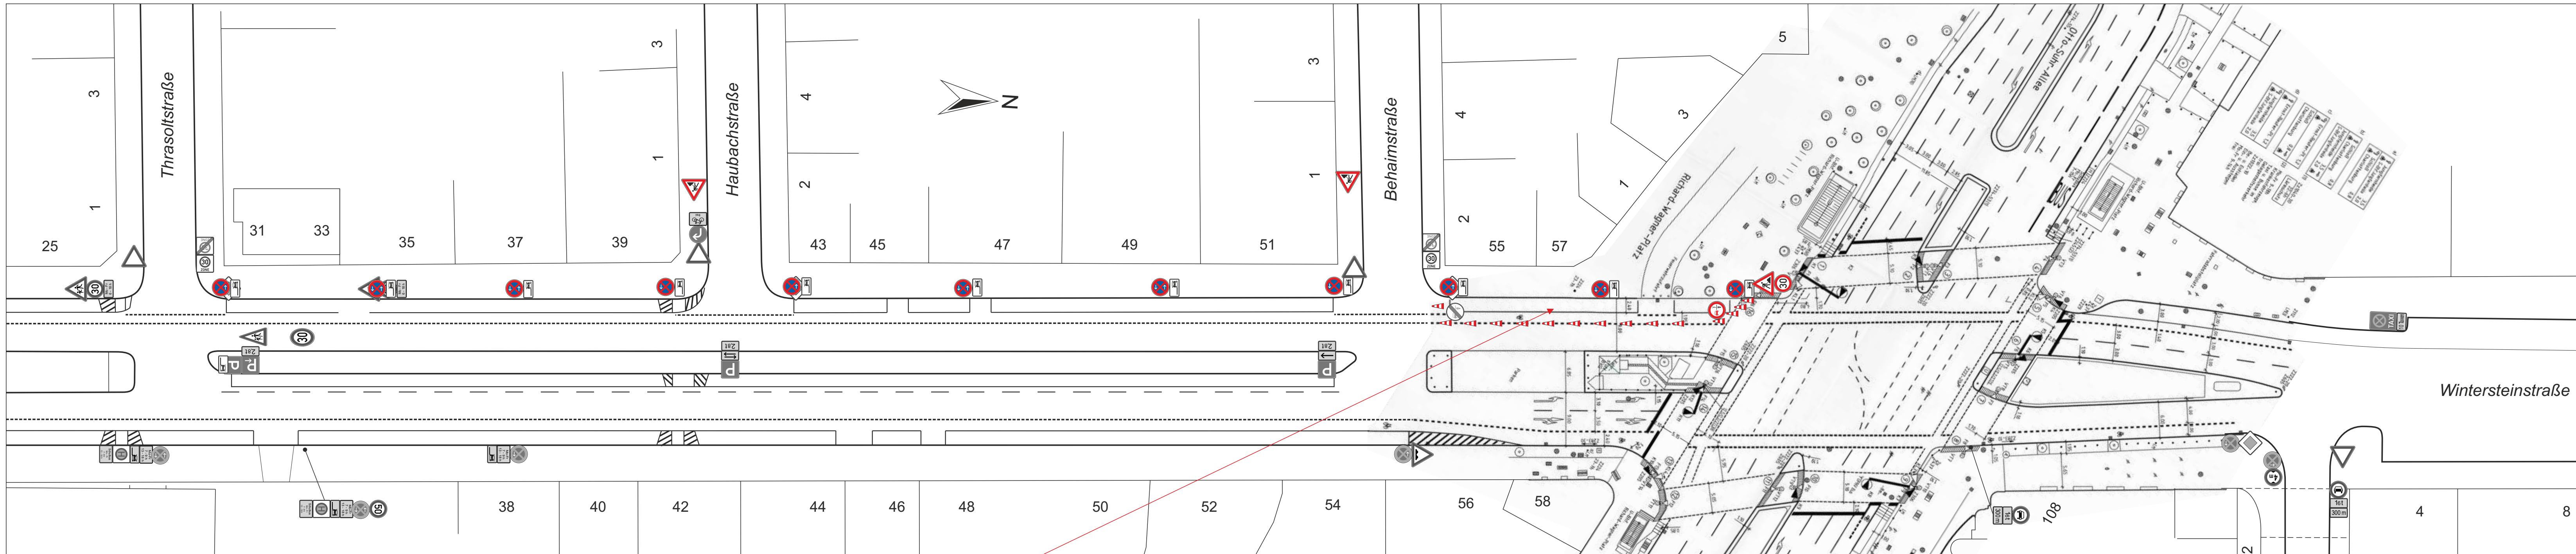

Demarkierungs- und Markierungsarbeiten nach RP BIV/1 im gesamten Bereich als Wanderbaustelle nach Beendigung der hergestellten Flächen sind die VZ 283 zu entfernen

Verkehrszeichenplan - Legende

	Regenablauf		Nordpfeil
	Kanaldeckel		prov. Beschilderung Darstellung in 1:100
	Unterflurhydrant		prov. Beschilderung mit Fuß Darstellung in 1:100
	Schieberkappe		Arbeitsraum nach RSA
	Lichtmast mit Lichtmastnummer		Bestandsbeschilderung Darstellung in 1:100
	Baum mit Baumnummer		außer Kraft gesetztes Verkehrszeichen
	Hausnummer		Bemaßung der Planung
	Straßenname		
	Bestandsmarkierung in der Örtlichkeit Weiß nach den RMS		
	Gleise		
	prov. Markierung (Gelb) nach den RMS		

Projektbeschreibung 5. BA Radverkehrsanlage Opernrouten Nord

Ortlichkeit **Richard-Wagner-Straße (Bismarckstraße bis Otto-Suhr Allee), 10585 Berlin**

Bauzeit **vom 22.07.2022 bis 08.08.2022**

Hinweis: Aufgrund von Änderungen im Planungsprozess hat sich der angegebene Bauzeitraum verändert. Der Bau findet im Zeitraum vom 08.08.2022 bis 30.09.2022 statt. Eine entsprechende Verlängerung der Verkehrsrechtlichen Anordnung liegt vor.

Zusatzzeichen für alle VZ 283/286 mit entsprechender Datums- und Zeitangabe
Aufstellung min. 3 volle Kalendertage vorab

Die Bemaßung der prov. Markierung bezieht sich auf die Mitte des zu markierenden Striches.
Es werden Leitbaken der Reflexionsklasse RA 2 verwendet!
Absprachen mit Anliegern sind durch den Bauherrn/die Baufirma zu tätigen.
Die Darstellung von Lichtsignalanlagen erfolgt nach den RILSA.

Bauherr	Bauausführung
	Ordnungsmeisterstr. 24-29 12099 Berlin Tel.: 030/75 79 51-0 Fax: 030/75 79 51-70 mail: info@abs-verkehrstechnik.de 24h-Service: 0172/439 74 01

Aktenzeichen: Winkelmann
gezeichnet Datum: 27.04.2022
ProjektNr.: 000000
Maßstab: 1:500
Format: 900 x 297
Opernrouten Nord_1-2BA
Planbezeichnung