


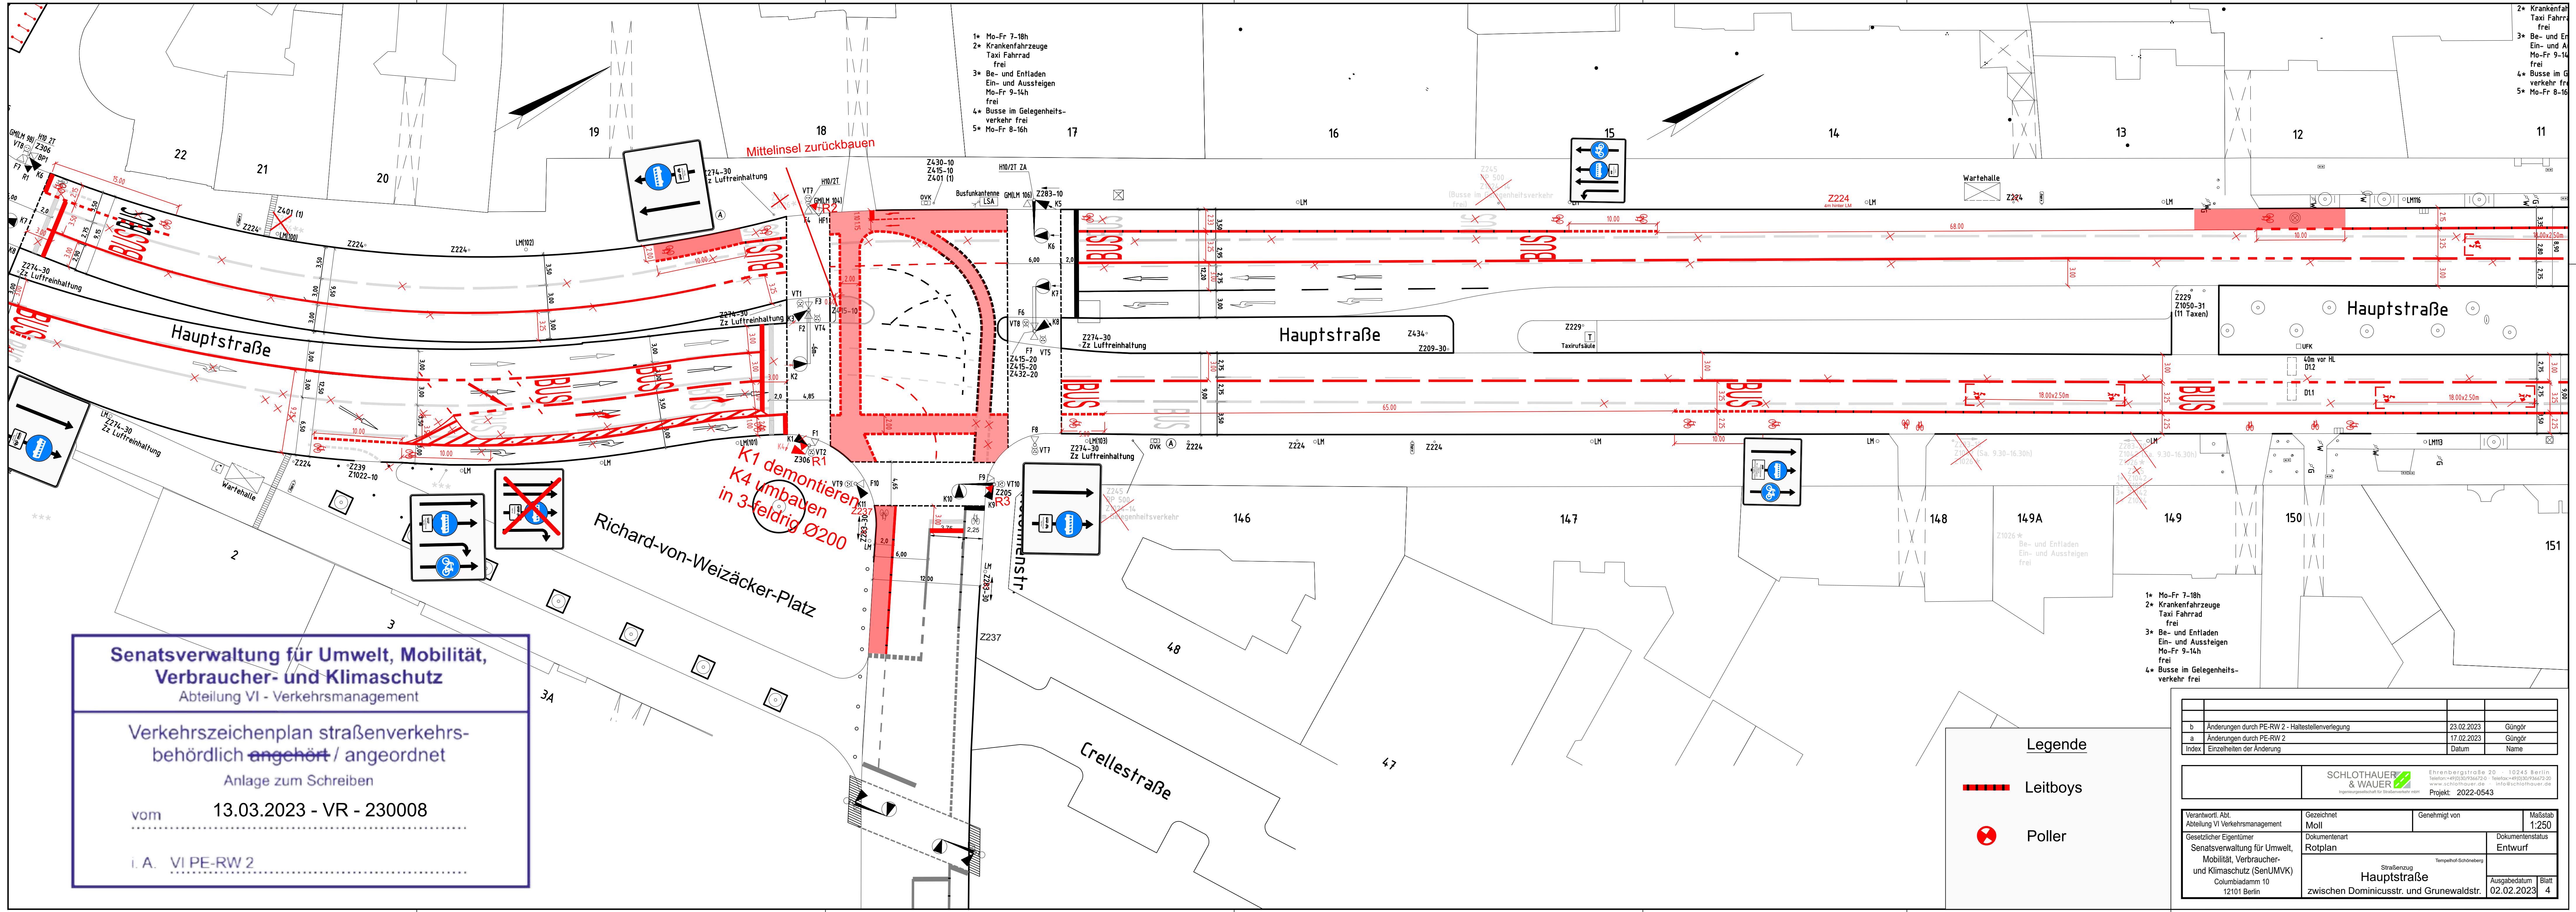

Senatsverwaltung für Umwelt, Mobilität,
Verbraucher- und Klimaschutz
Abteilung VI - Verkehrsmanagement

Verkehrszeichenplan straßenverkehrs-
behördlich **angehört** / angeordnet

Anlage zum Schreiben

vom 13.03.2023 - VR - 230008

i. A. VI PE-RW 2

Legende

Leitboys

Poller

b	Änderungen durch PE-RW 2 - Haltestellenverlegung	23.02.2023	Güngör
a	Änderungen durch PE-RW 2	17.02.2023	Güngör
Index	Einzelheiten der Änderung	Datum	Name

Verantwortl. Abt. Abteilung VI Verkehrsmanagement		Gezeichnet Moll	Genehmigt von	Maßstab 1:250
Gesetzlicher Eigentümer Senatsverwaltung für Umwelt, Mobilität, Verbraucher- und Klimaschutz (SenUMVK) Columbiadamm 10 12101 Berlin		Dokumentenart Rotplan	Dokumentenstatus Entwurf	
Straßenzug Hauptstraße zwischen Dominicusstr. und Grunewaldstr.		Ausgabedatum Blatt 02.02.2023 4		