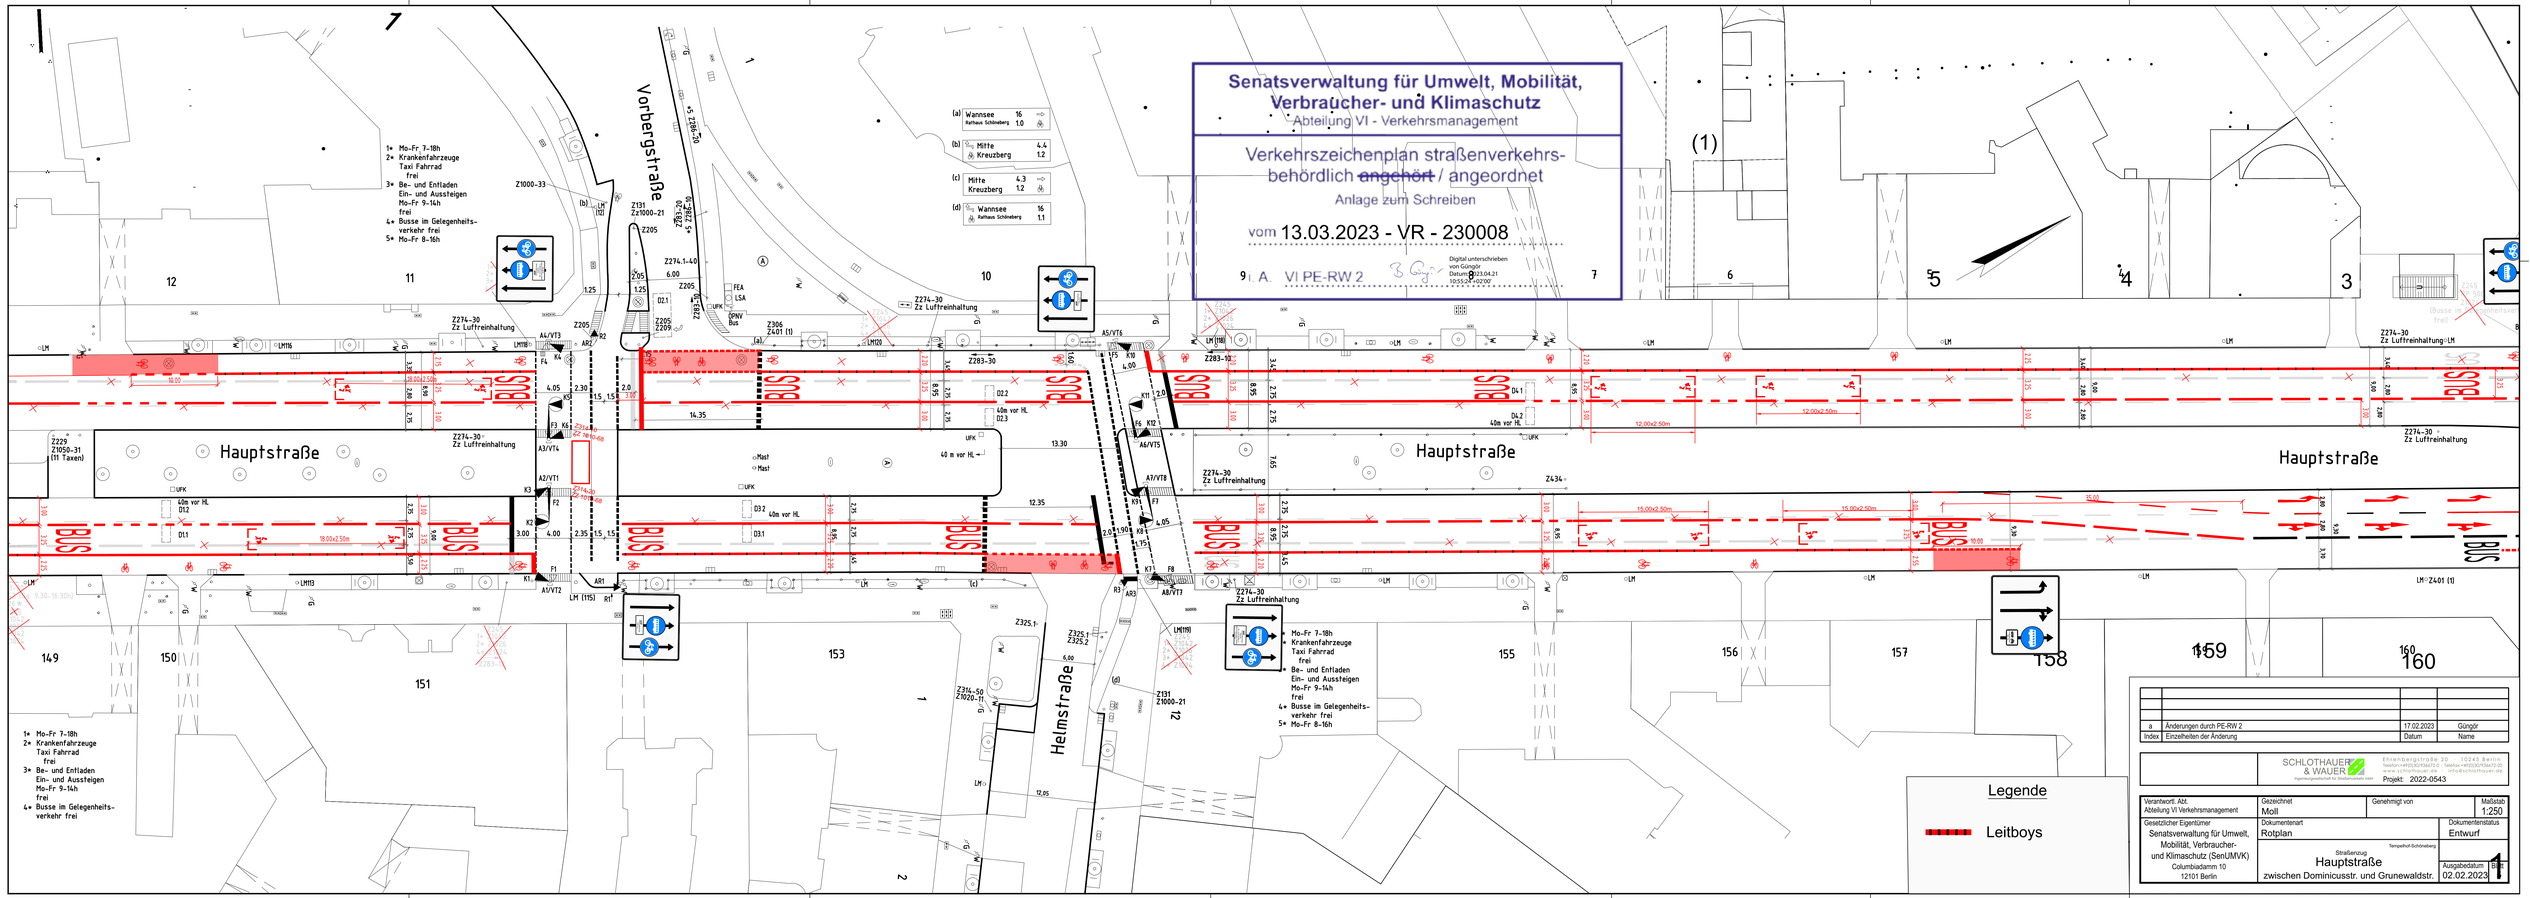
Senatsverwaltung für Umwelt, Mobilität, Verbraucher- und Klimaschutz
Abteilung VI - Verkehrsmanagement
Verkehrszeichenplan straßenverkehrs-behördlich ~~angehört~~ / angeordnet
Anlage zum Schreiben
vom 13.03.2023 - VR - 230008
i. A. VI PE-RW 2
Digital unterschrieben von Güngör Datum: 2023.04.21 10:55:24 +02'00'
Vorbergstraße
Hauptstraße
Helmstraße
BUS
Legende
Leitboys
1* Mo-Fr 7-18h
2* Krankenfahrzeuge
Taxi Fahrrad
frei
3* Be- und Entladen
Ein- und Aussteigen
Mo-Fr 9-14h
frei
4* Busse im Gelegenheits-verkehr frei
5* Mo-Fr 8-16h
Mo-Fr 7-18h
Krankenfahrzeuge
Taxi Fahrrad
frei
Be- und Entladen
Ein- und Aussteigen
Mo-Fr 9-14h
frei
Busse im Gelegenheits-verkehr frei
Mo-Fr 8-16h
Index
Änderungen durch PE-RW 2
17.02.2023
Güngör
Einzelheiten der Änderung
Datum
Name
SCHLOTHAUER & WAUER
Ehrenbergstraße 20 10245 Berlin
Projekt: 2022-0543
Verantwortl. Abt. Abteilung VI Verkehrsmanagement
Gezeichnet Moll
Genehmigt von
Maßstab 1:250
Gesetzlicher Eigentümer Senatsverwaltung für Umwelt, Mobilität, Verbraucher- und Klimaschutz (SenUMVK) Columbiadamm 10 12101 Berlin
Dokumentenart Rotplan
Dokumentenstatus Entwurf
Tempelhof-Schöneberg
Straßenzug Hauptstraße zwischen Dominicusstr. und Grunewaldstr.
Ausgabedatum 02.02.2023
Blatt 1