


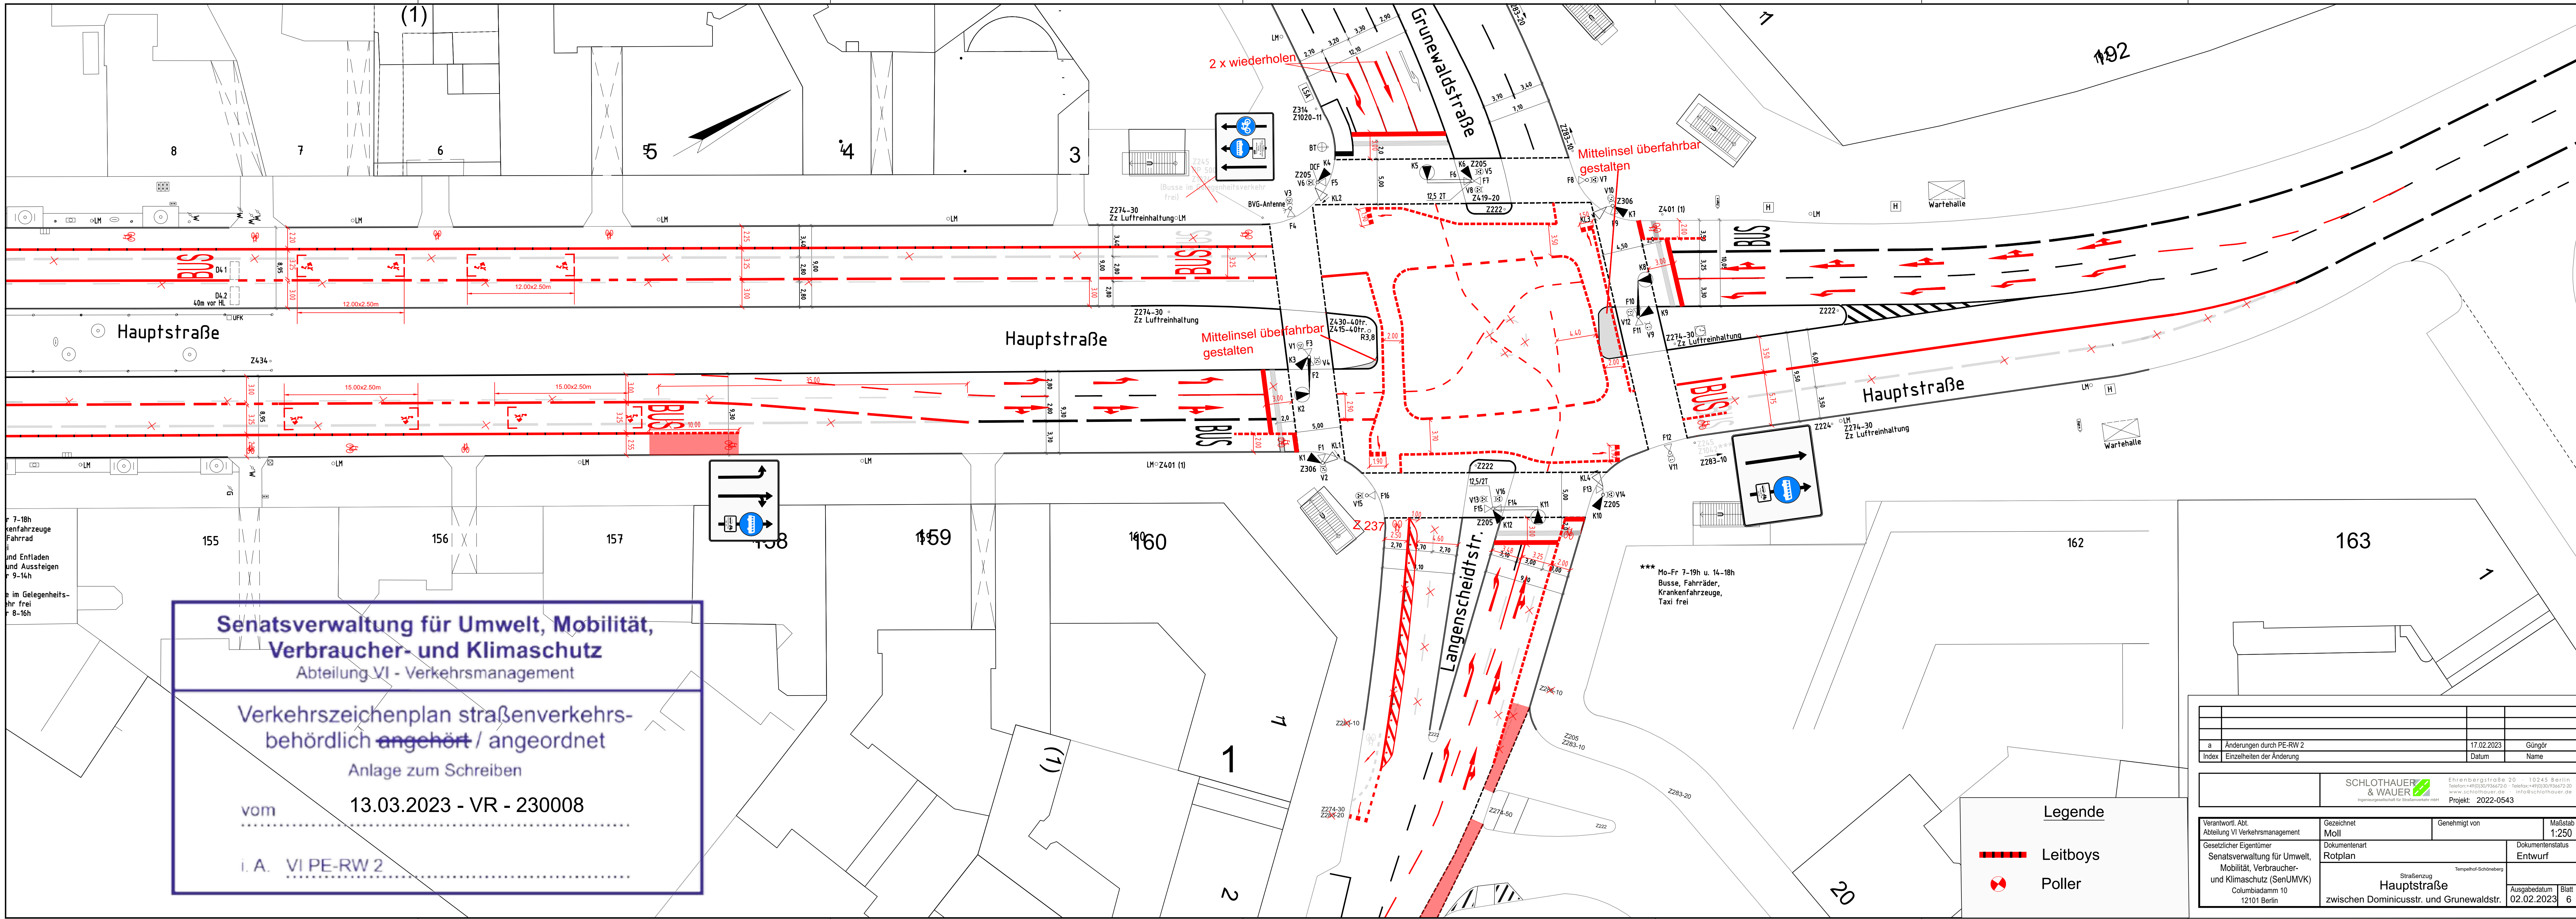

Senatsverwaltung für Umwelt, Mobilität,
Verbraucher- und Klimaschutz
Abteilung VI - Verkehrsmanagement

Verkehrszeichenplan straßenverkehrs-
behördlich ~~angehört~~ / angeordnet

Anlage zum Schreiben

vom 13.03.2023 - VR - 230008

i. A. VI PE-RW 2

Legende

- Leitboys
- Poller

a	Änderungen durch PE-RW 2	17.02.2023	Günger
Index	Einzelheiten der Änderung	Datum	Name
		Schlothauer & Wauer Impfungsellschaft für Straßenverkehr mbH	
		Ehrenbergstraße 20 · 10245 Berlin Telefon: +49(0)30 756672-0 · Telefax: +49(0)30 756672-20 www.schlothauer.de · info@schlothauer.de Projekt: 2022-0543	
Verantwortl. Abt. Abteilung VI Verkehrsmanagement		Gezeichnet Moll	Genehmigt von Maßstab 1:250
Gesetzlicher Eigentümer Senatsverwaltung für Umwelt, Mobilität, Verbraucher- und Klimaschutz (SenUMVK) Columbiadamm 10 12101 Berlin		Dokumentenart Rotplan	Dokumentenstatus Entwurf
		Tempelhof-Schöneberg	
		Straßenzug Hauptstraße zwischen Dominicusstr. und Grunewaldstr.	
		Ausgabedatum 02.02.2023	Blatt 6