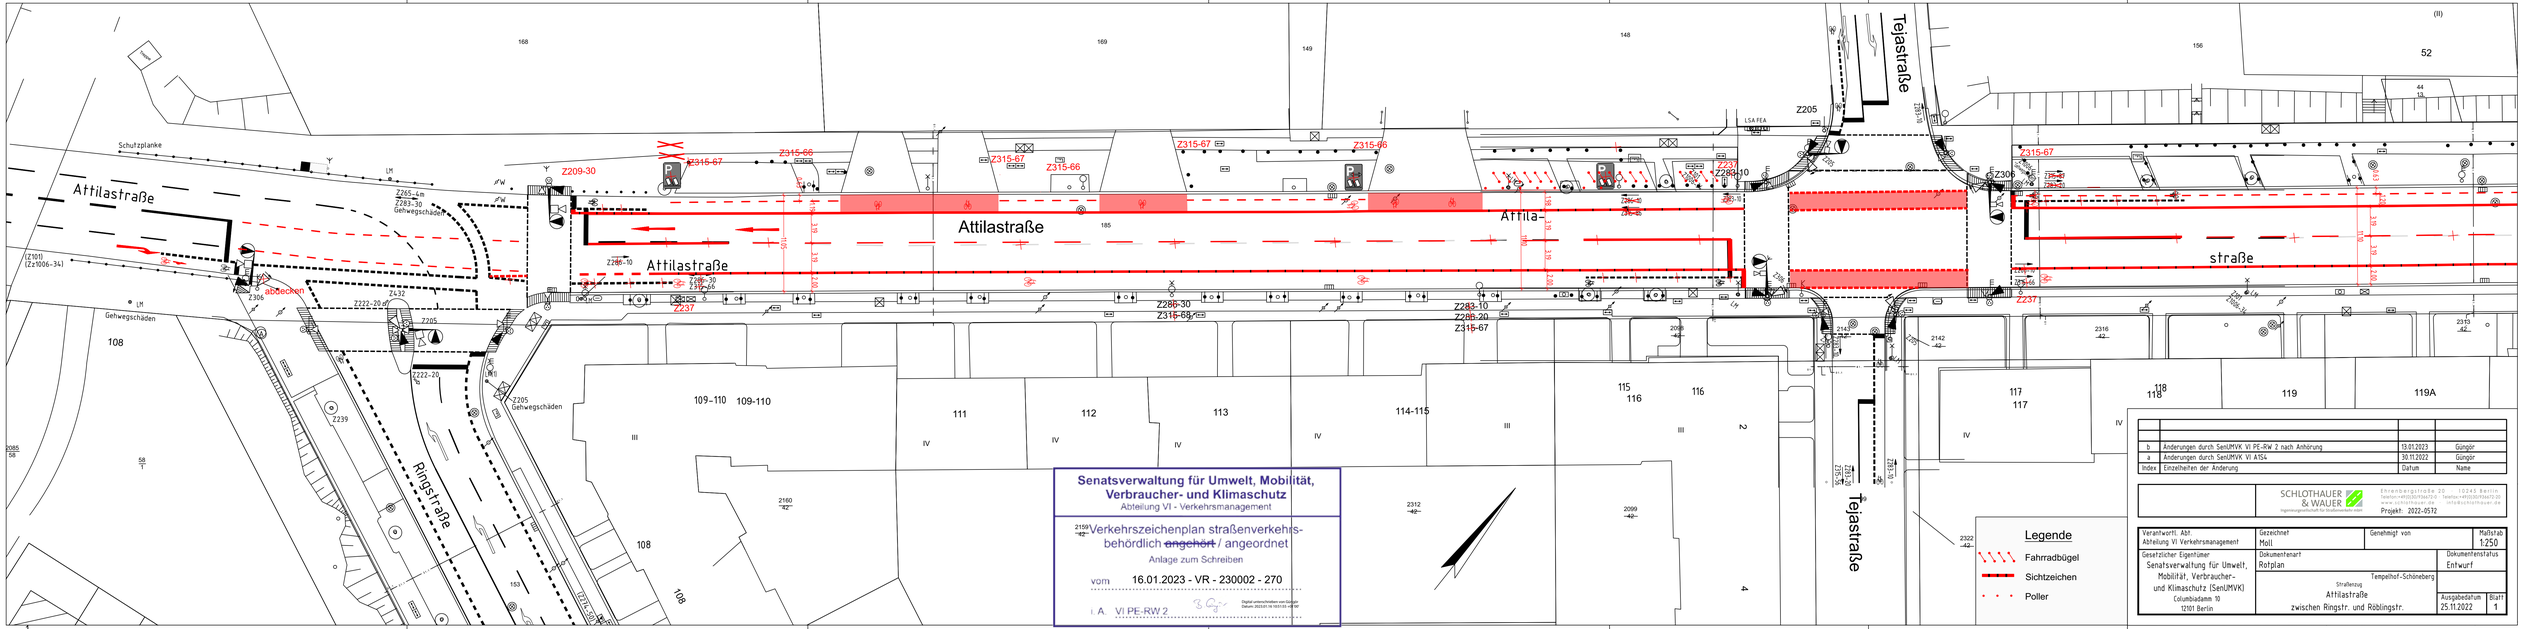
Attilastraße
Attilastraße
Attilastraße
Attila-
straße
Tejastraße
Tejastraße
Ringstraße
Schutzplanke
Z209-30
Z315-67
Z315-66
Z315-67
Z315-66
Z315-67
Z315-66