


Zeichenerklärung	
	Klebebord 0,5 m Breite
	Klebebord 0,5 m Breite mit Leitboys (Aufstellung im Abstand von 2m)
	Leitboys (Aufstellung im Abstand von 2m)
	Poller

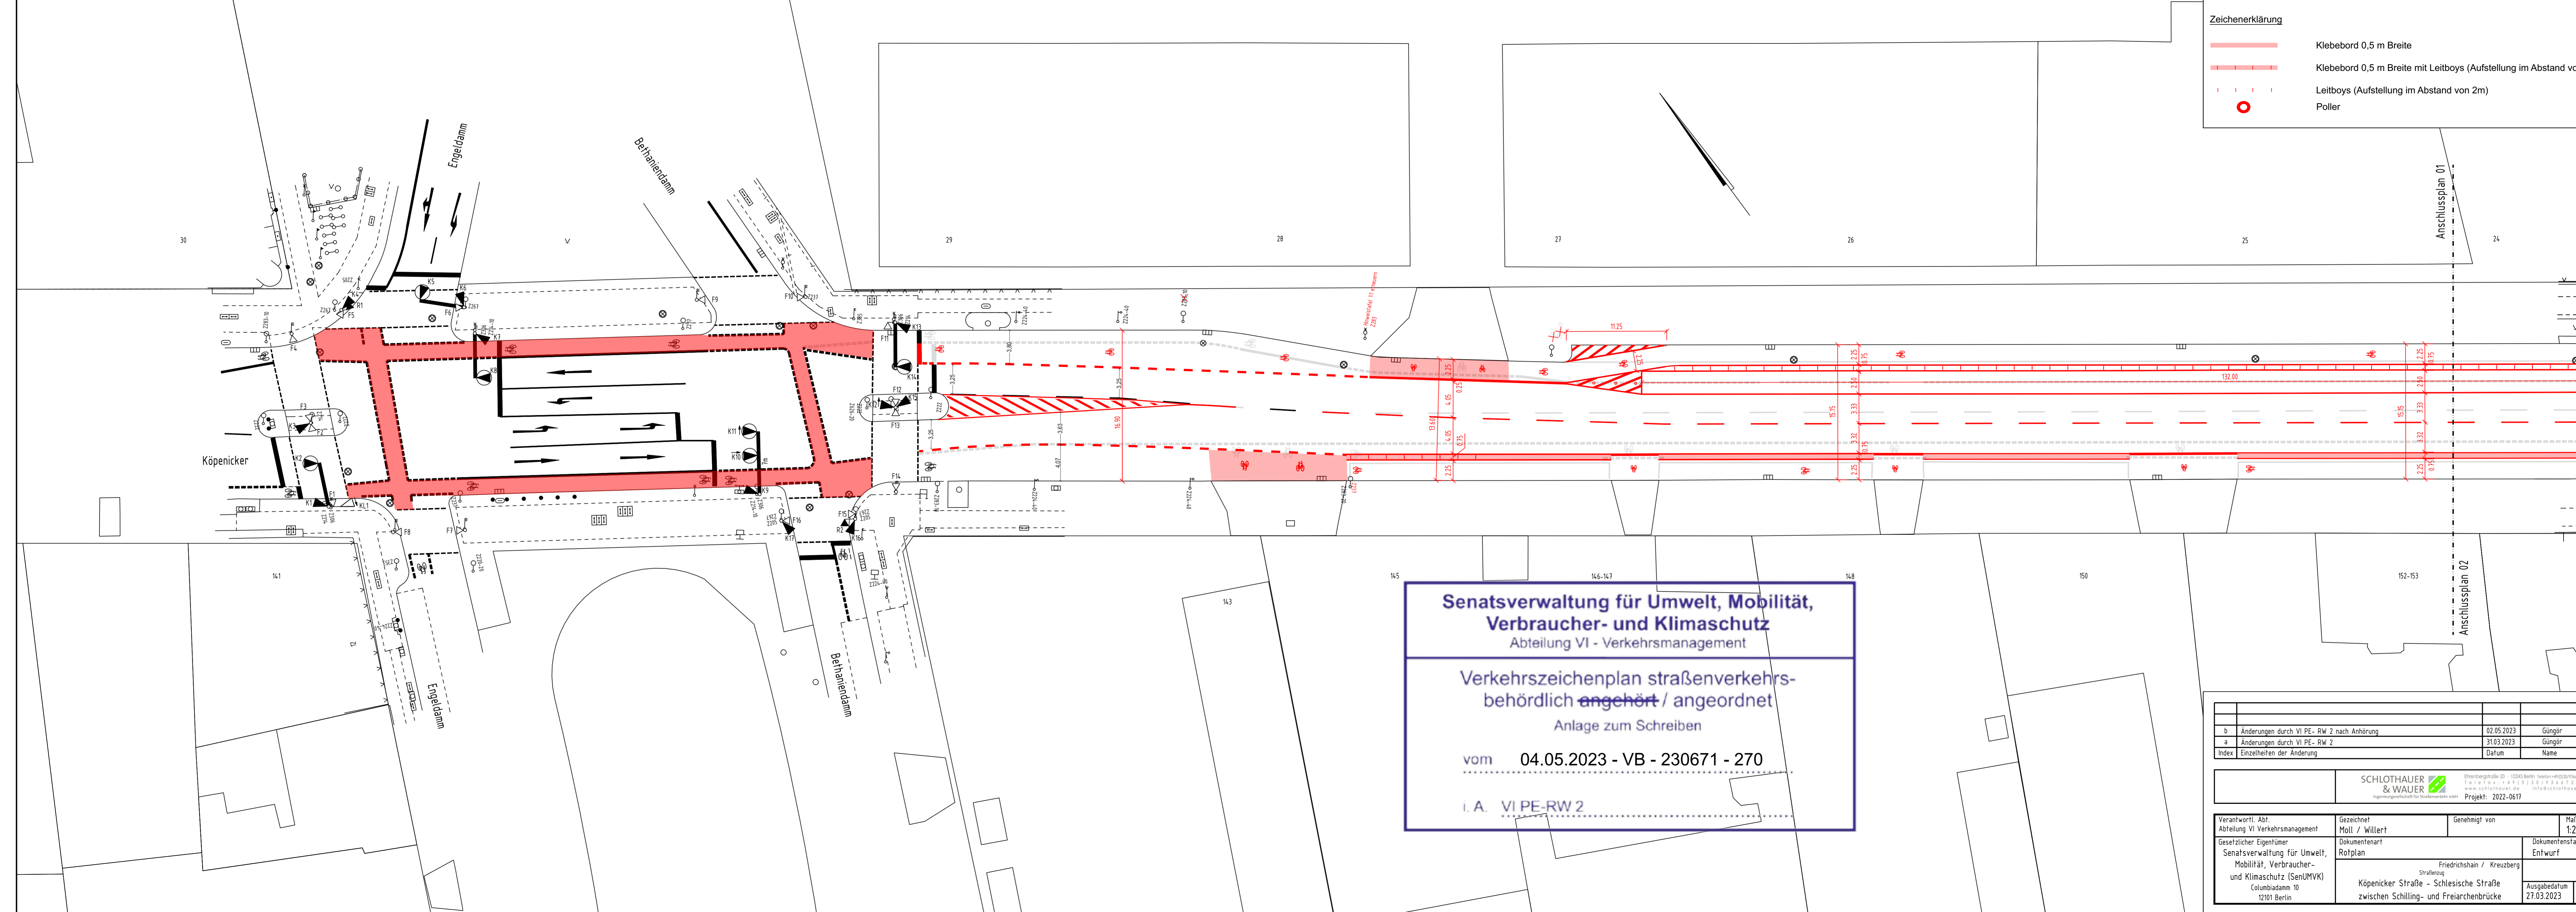

**Senatsverwaltung für Umwelt, Mobilität,  
 Verbraucher- und Klimaschutz**  
 Abteilung VI - Verkehrsmanagement  
  
**Verkehrszeichenplan straßenverkehrs-  
 behördlich ~~angehört~~ / angeordnet**  
 Anlage zum Schreiben  
  
 vom **04.05.2023 - VB - 230671 - 270**  
  
 i. A. VI PE-RW 2

Index	Einzelheiten der Änderung	Datum	Name
b	Änderungen durch VI PE- RW 2 nach Anhörung	02.05.2023	Güngör
a	Änderungen durch VI PE- RW 2	31.03.2023	Güngör

Ehrenbergstraße 20 · 10245 Berlin · Telefon +49 (0) 30 966720  
 Telefax +49 (0) 30 96672220  
 www.schlothauer.de · info@schlothauer.de  
 Ingenieurgesellschaft für Straßenverkehrsmittel Projekt: 2022-0617

Verantwortl. Abt. Abteilung VI Verkehrsmanagement	Gezeichnet Moll / Willert	Genehmigt von	Maßstab 1:250
Gesetzlicher Eigentümer Senatsverwaltung für Umwelt, Mobilität, Verbraucher- und Klimaschutz (SenUMVK) Columbiadamm 10 12101 Berlin	Dokumentenart Rotplan	Friedrichshain / Kreuzberg Straßenzug Köpenicker Straße - Schlesische Straße zwischen Schilling- und Freiarchenbrücke	Dokumentenstatus Entwurf
Ausgabedatum 27.03.2023		Blatt 1	