

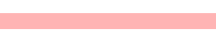
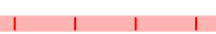

**Senatsverwaltung für Umwelt, Mobilität,  
Verbraucher- und Klimaschutz**  
Abteilung VI - Verkehrsmanagement

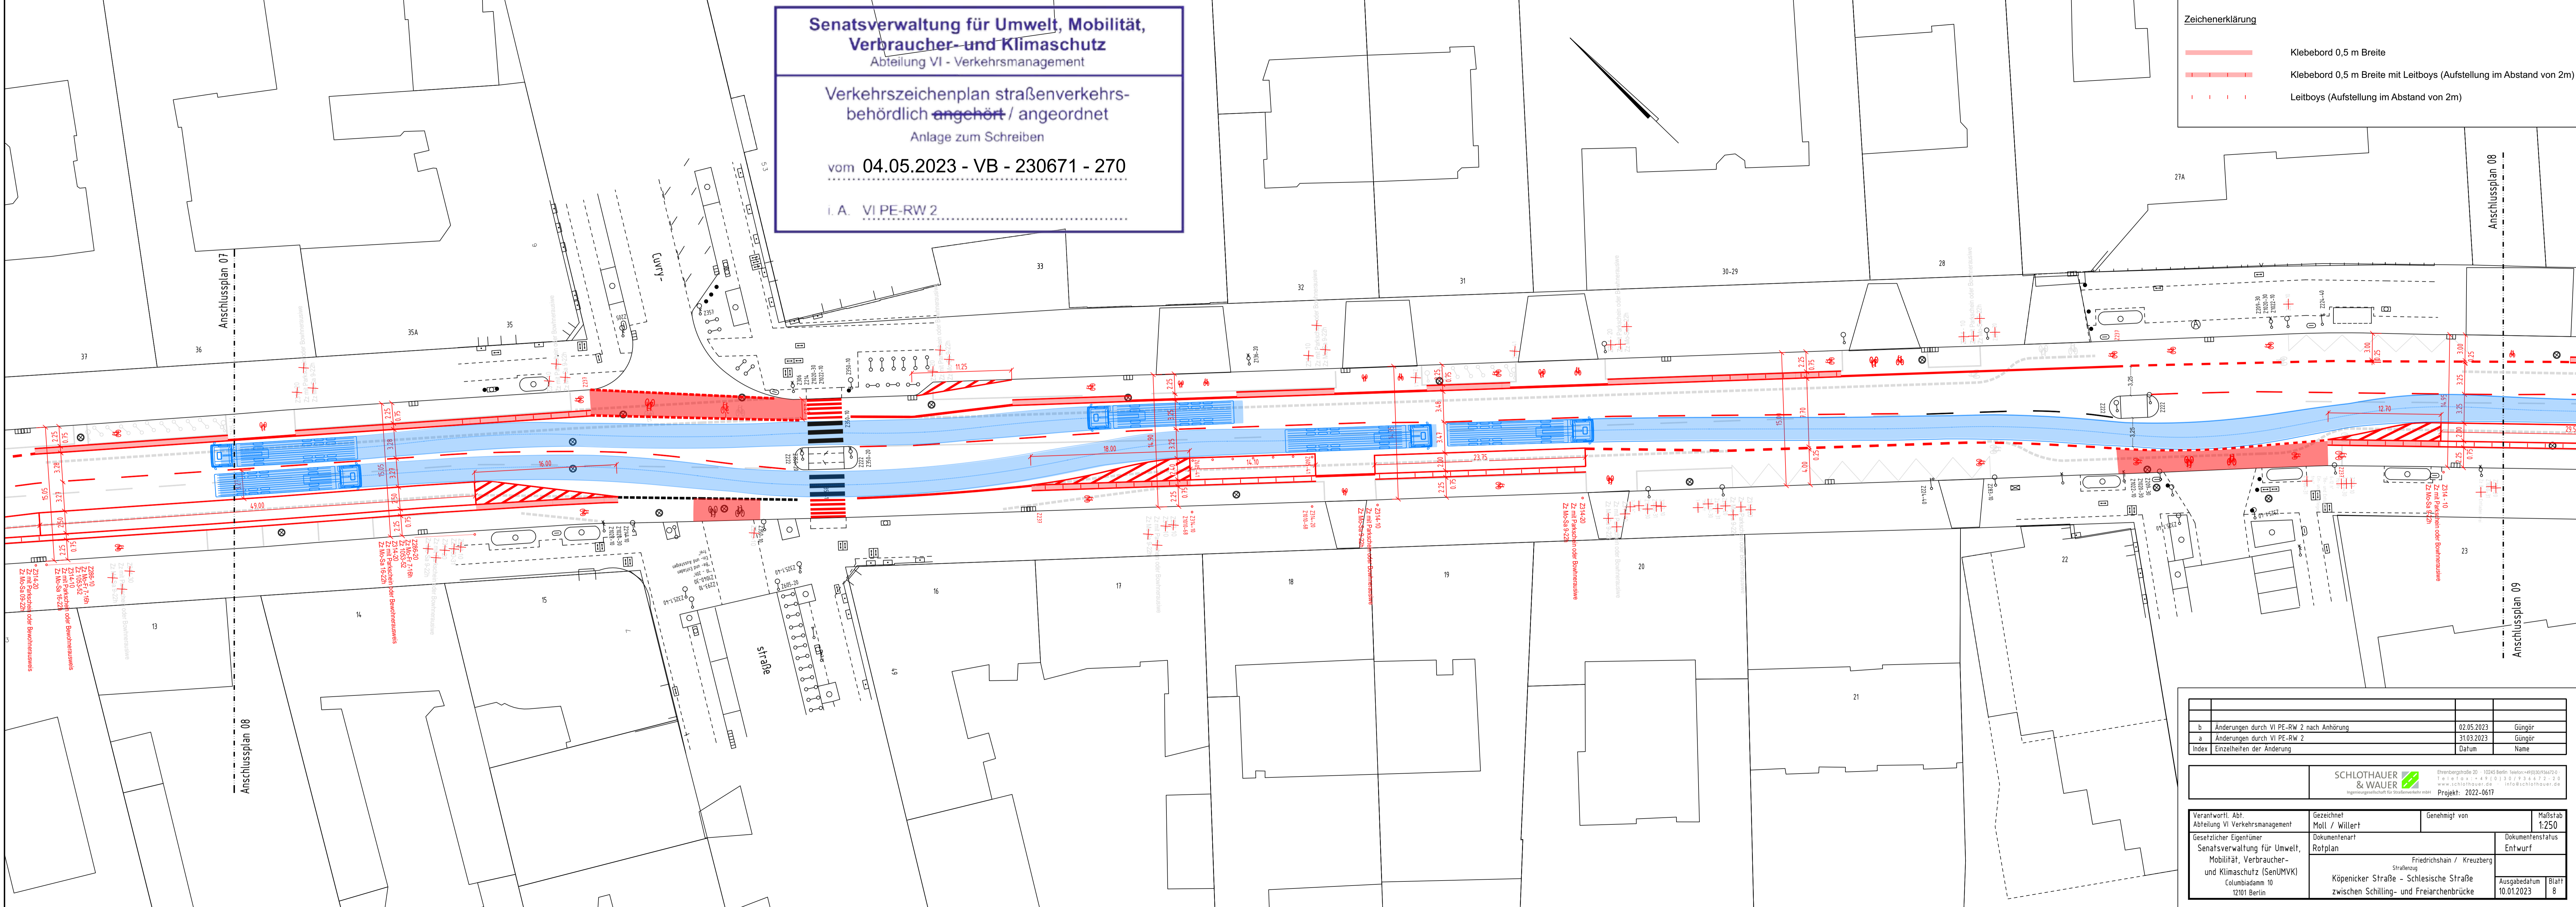
**Verkehrszeichenplan straßenverkehrs-  
behördlich ~~angehört~~ / angeordnet**  
Anlage zum Schreiben

vom **04.05.2023** - VB - 230671 - 270

i. A. VI PE-RW 2

**Zeichenerklärung**

-  Klebebord 0,5 m Breite
-  Klebebord 0,5 m Breite mit Leitboys (Aufstellung im Abstand von 2m)
-  Leitboys (Aufstellung im Abstand von 2m)



b	Änderungen durch VI PE-RW 2 nach Anhörung	02.05.2023	Güngr
a	Änderungen durch VI PE-RW 2	31.03.2023	Güngr
Index	Einzelheiten der Änderung	Datum	Name

**SCHLOTHAUER & WAUER**  
Ingenieurgesellschaft für Straßenverkehrstechnik

Ehrenbergstraße 20 · 10245 Berlin · Telefon: +49 (0)30 93672-0  
Telefax: +49 (0)30 93672-20  
www.schlothauer.de · info@schlothauer.de  
Projekt: 2022-0617

Verantwortl. Abt. Abteilung VI Verkehrsmanagement	Gezeichnet Moll / Willert	Genehmigt von	Maßstab 1:250
Gesetzlicher Eigentümer Senatsverwaltung für Umwelt, Mobilität, Verbraucher- und Klimaschutz (SenUMVK) Columbiadamm 10 12101 Berlin	Dokumentenart Rotplan	Friedrichshain / Kreuzberg Straßenzug Köpenicker Straße – Schliesische Straße zwischen Schilling- und Freiarchenbrücke	Dokumentenstatus Entwurf
		Ausgabedatum 10.01.2023	Blatt 8