


Senatsverwaltung für Umwelt, Mobilität,
Verbraucher- und Klimaschutz
Abteilung VI - Verkehrsmanagement

Verkehrszeichenplan straßenverkehrs-
behördlich angehört / angeordnet

Anlage zum Schreiben
vom 13.03.2023 - VR - 230008

I. A. VI PE-RW 2

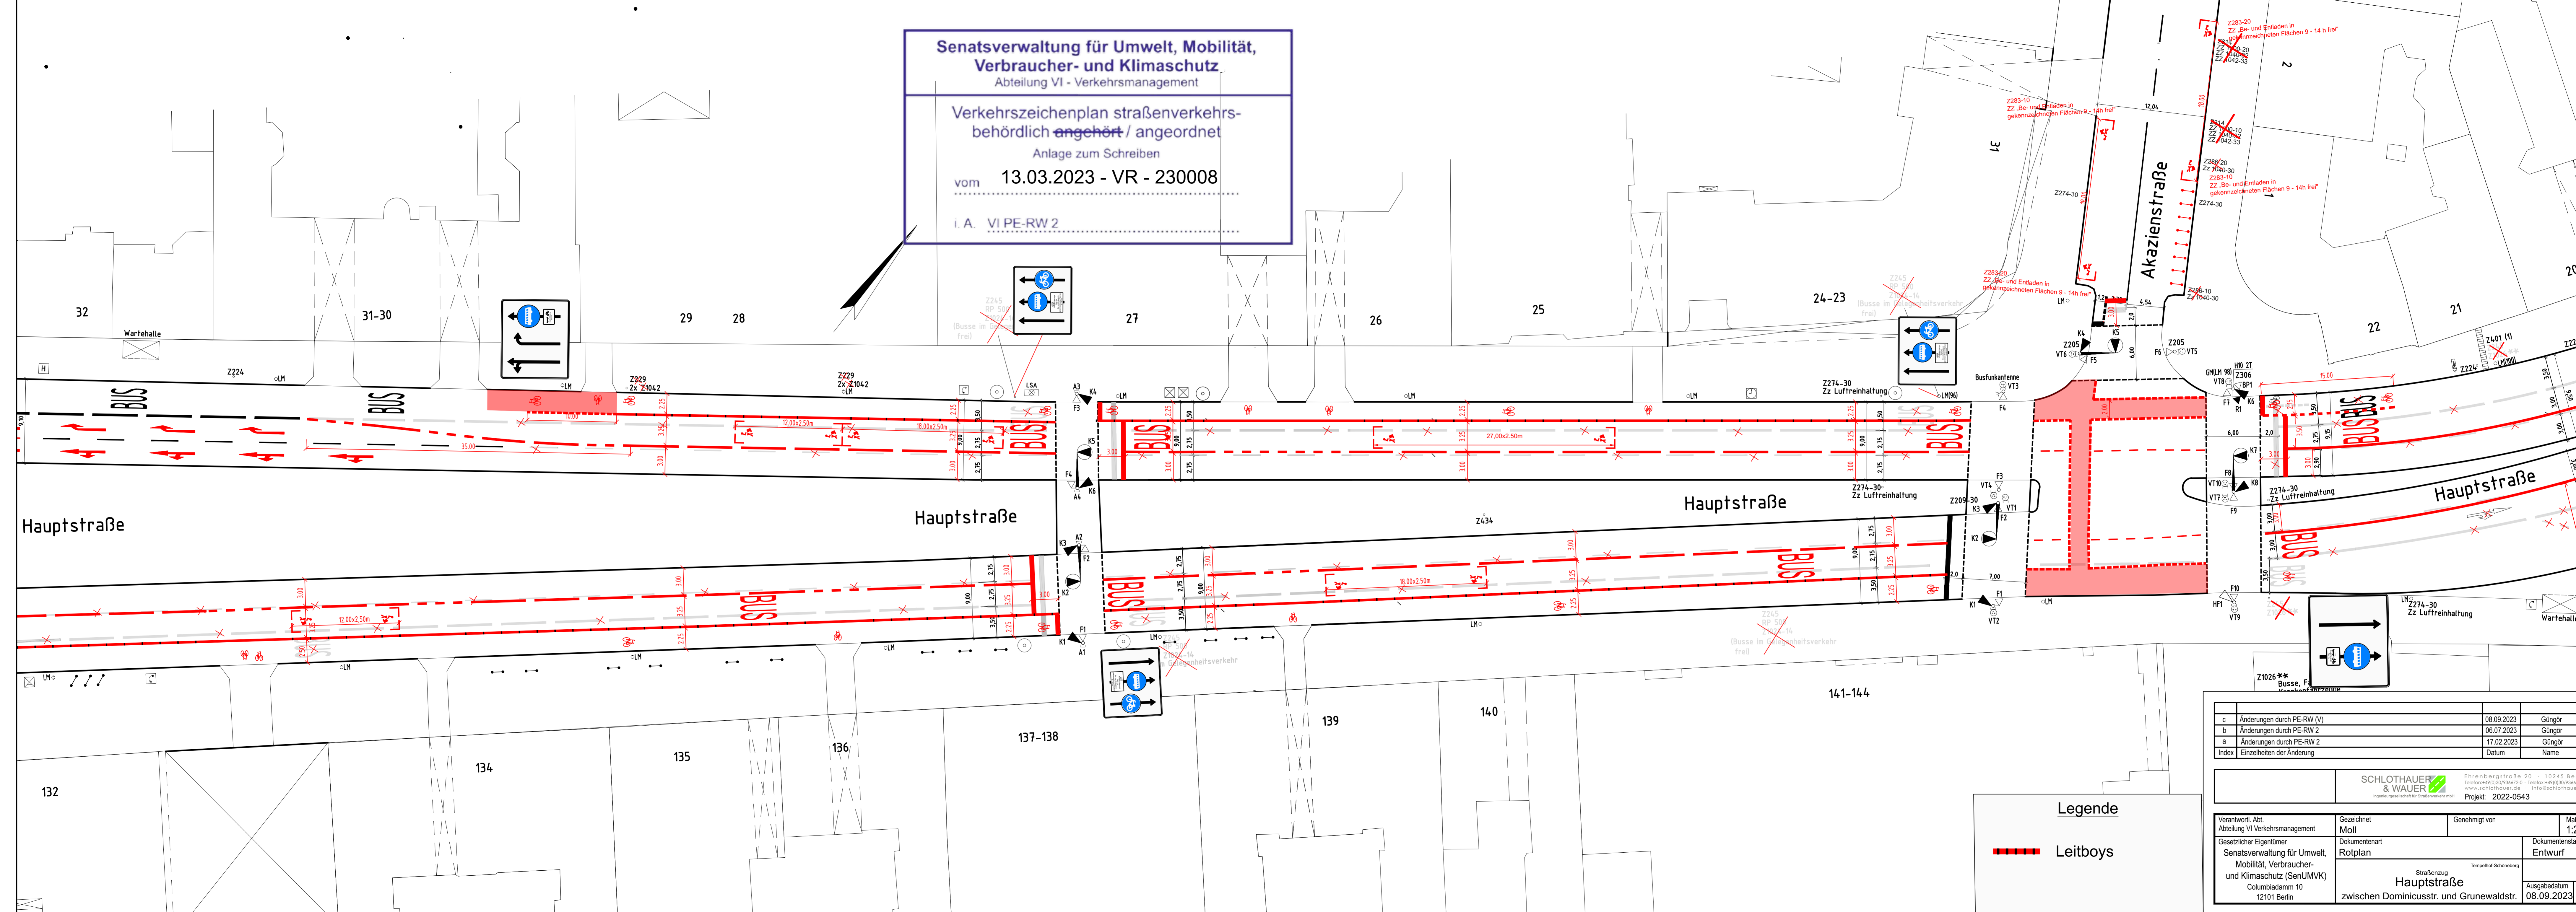

Legende

Leitboys

c	Änderungen durch PE-RW (V)	08.09.2023	Günger
b	Änderungen durch PE-RW 2	06.07.2023	Günger
a	Änderungen durch PE-RW 2	17.02.2023	Günger
Index	Einzelheiten der Änderung	Datum	Name

SCHLOTHAUER & WAUER
Ehrenbergstraße 20 10245 Berlin
Telefon +49 30 3293442-0 Telefax +49 30 3293442-20
www.schlothauer.de info@schlothauer.de
Projekt: 2022-0543

Verantwortl. Abt. Abteilung VI Verkehrsmanagement	Gezeichnet Moll	Genehmigt von	Maßstab 1:250
Gesetzlicher Eigentümer Senatsverwaltung für Umwelt, Mobilität, Verbraucher- und Klimaschutz (SenUMVK) Columbiadamm 10 12101 Berlin	Dokumentenart Rotplan	Dokumentenstatus Entwurf	Ausgabedatum 08.09.2023
Straßenzug Hauptstraße zwischen Dominicusstr. und Grunewaldstr.		Blatt 3	