

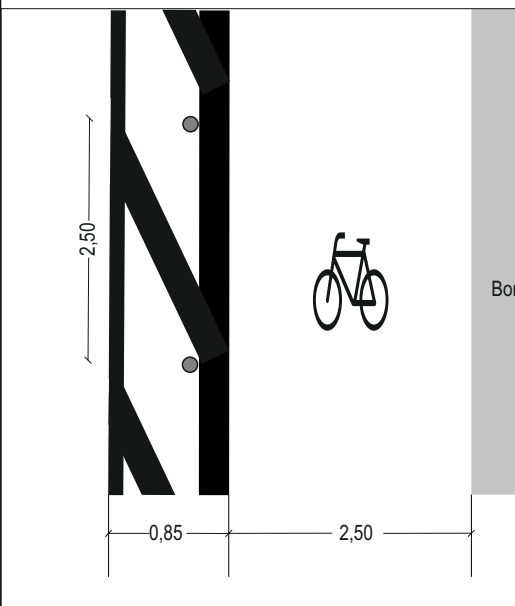


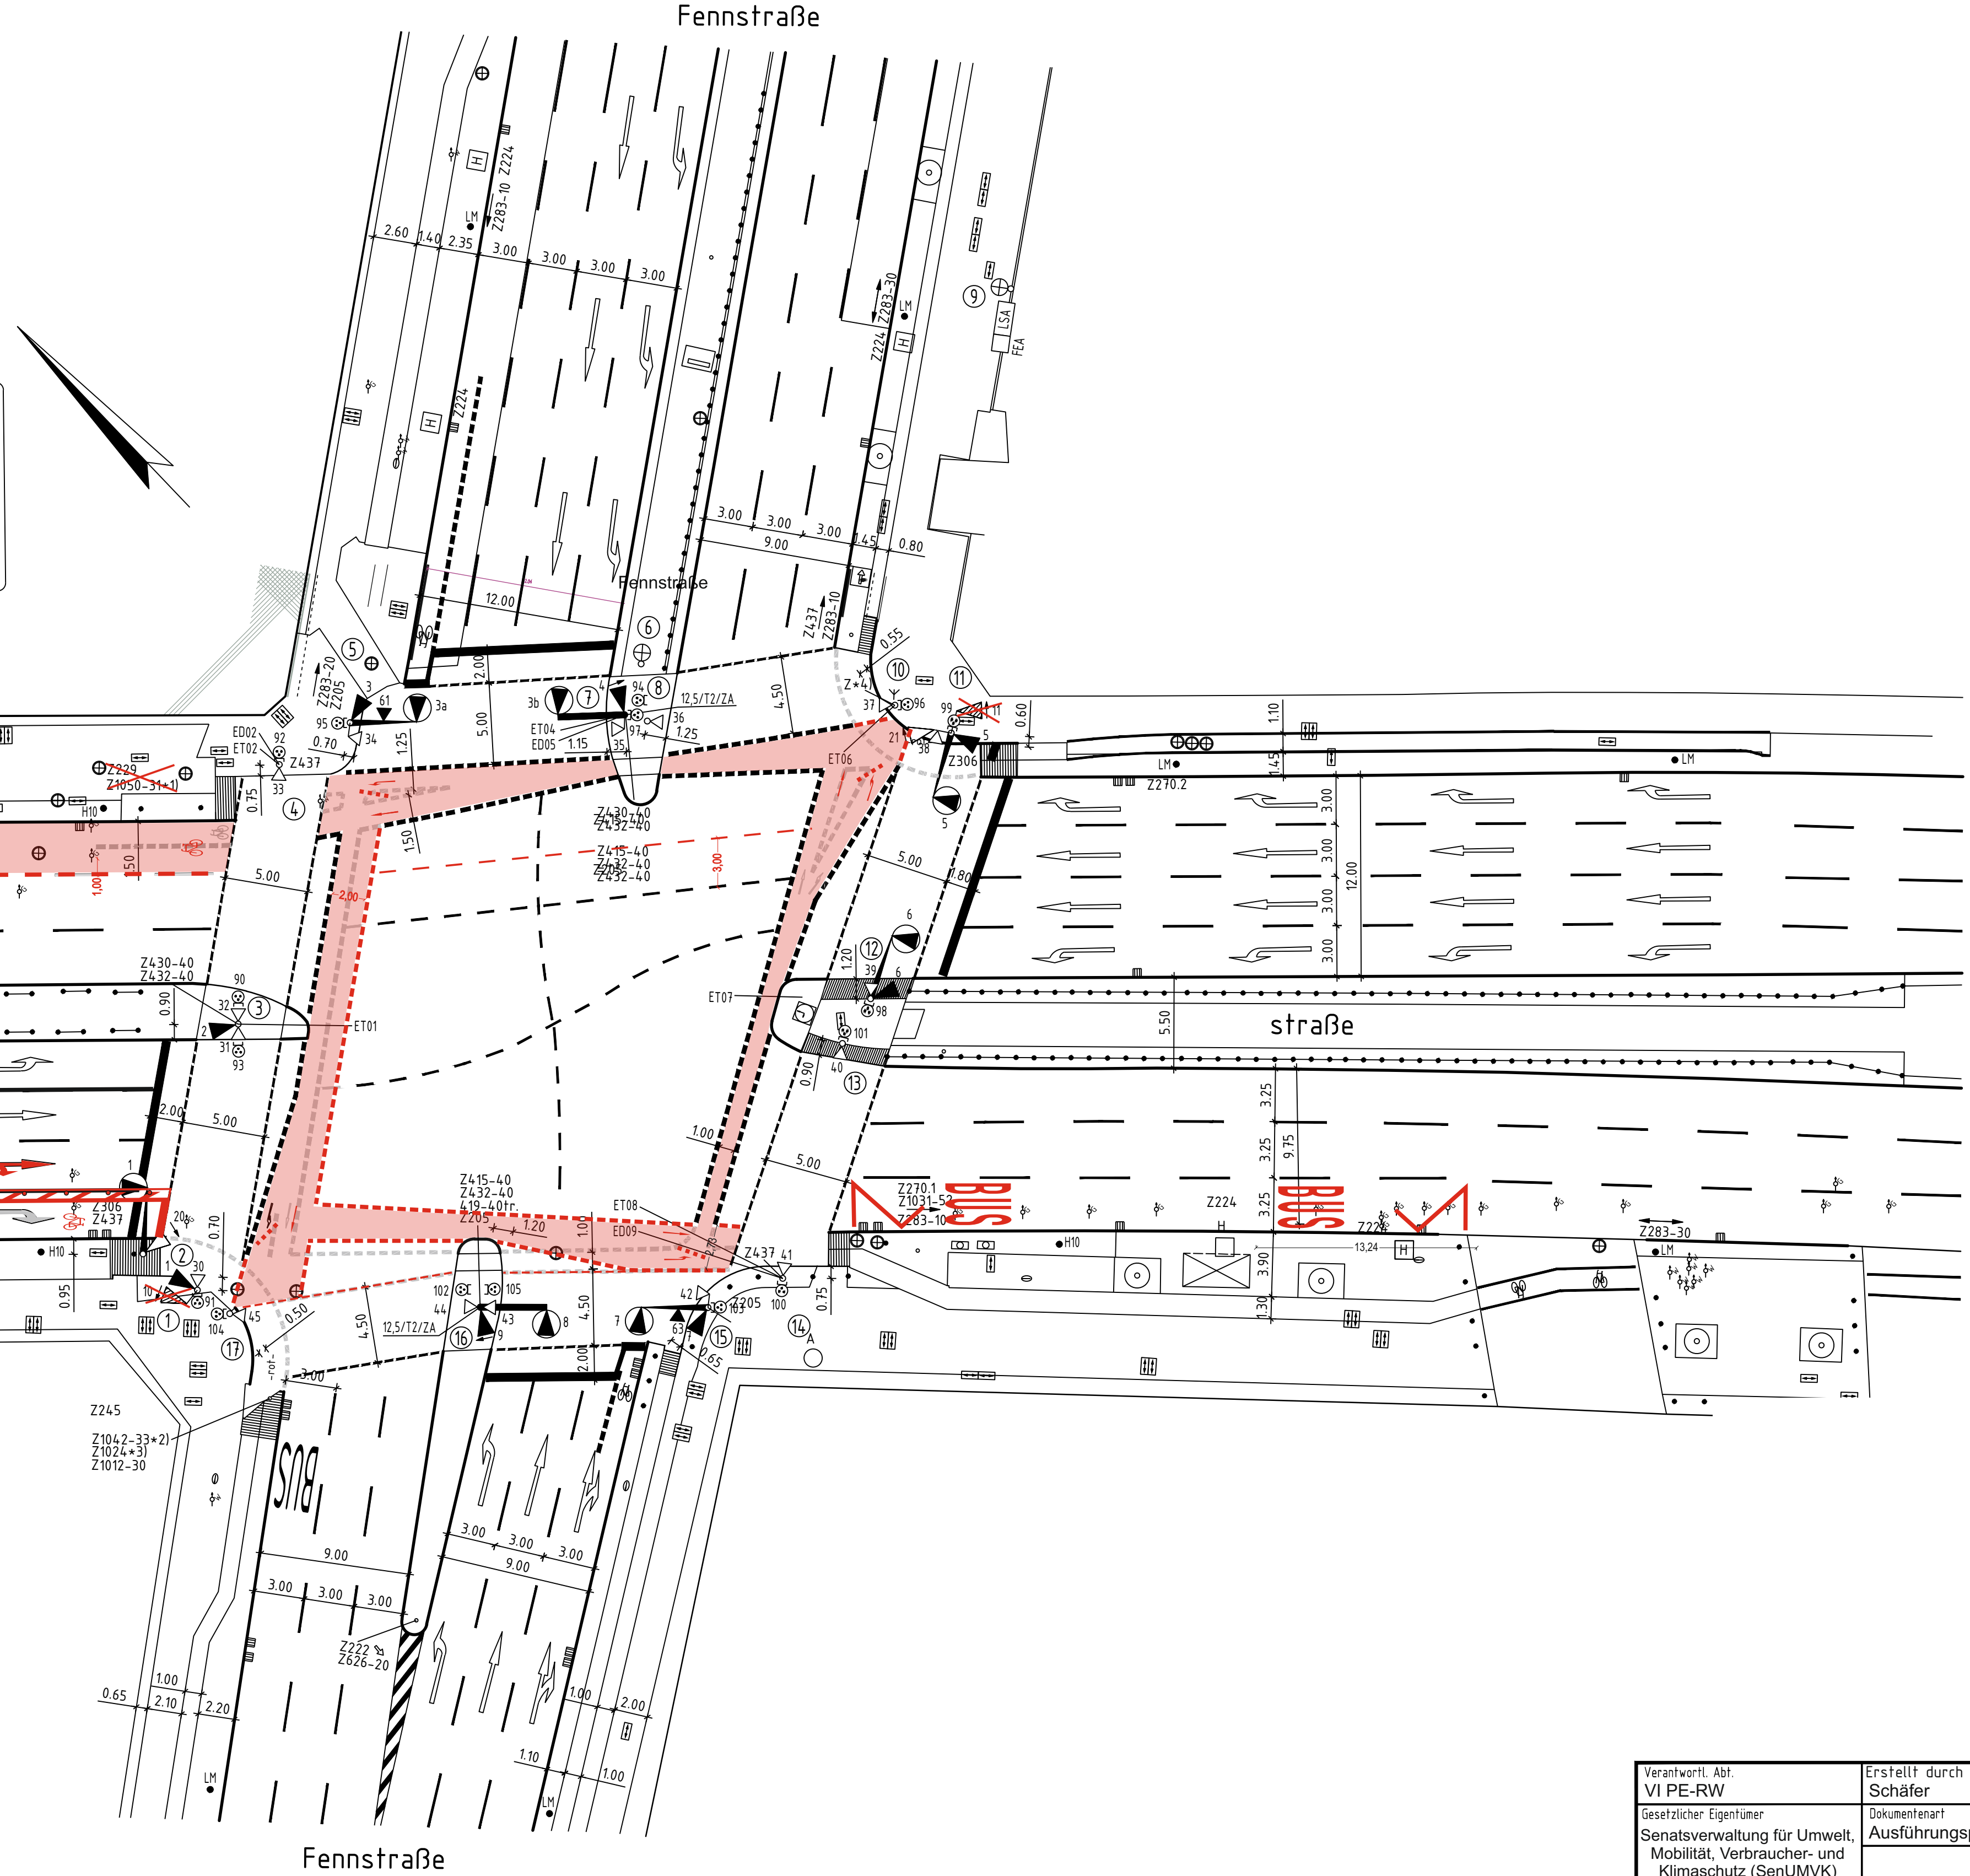

- VZ 306 / — vorhandene Verkehrszeichen und Markierung
VZ 306 / - geplante Verkehrszeichen und Markierung
— Demarkierung
• Sperrpfosten VZ 600-60

- 24) 6 Taxen
23) Mo-Fr 6-19h
Krankenfahrzeuge
und Fahrzeuge = Taxi frei
Busse im Gelegenheitsverkehr frei

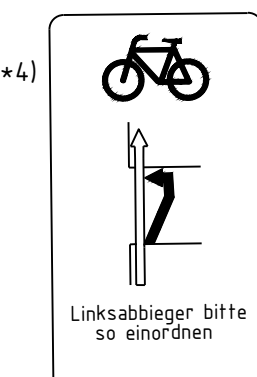

Verantwortl. Abt. VI/PE-RW	Erstellt durch Schäfer	Gemäßigt von Schäfer	Maßstab 1:250
Gesetzlicher Eigentümer Senatsverwaltung für Umwelt, Mobilität, Verbraucher- und Klimaschutz (SenUMVK)	Dokumentenart Ausführungsplanung	Dokumentenstatus Anordnung	L- Index 01
Columbiadamm 10, 12101 Berlin	Straßenzug Müllerstraße zwischen Lynarstraße - Lindower Straße und Fennstraße		Ausgabedatum 06.01.2023
			1/1