


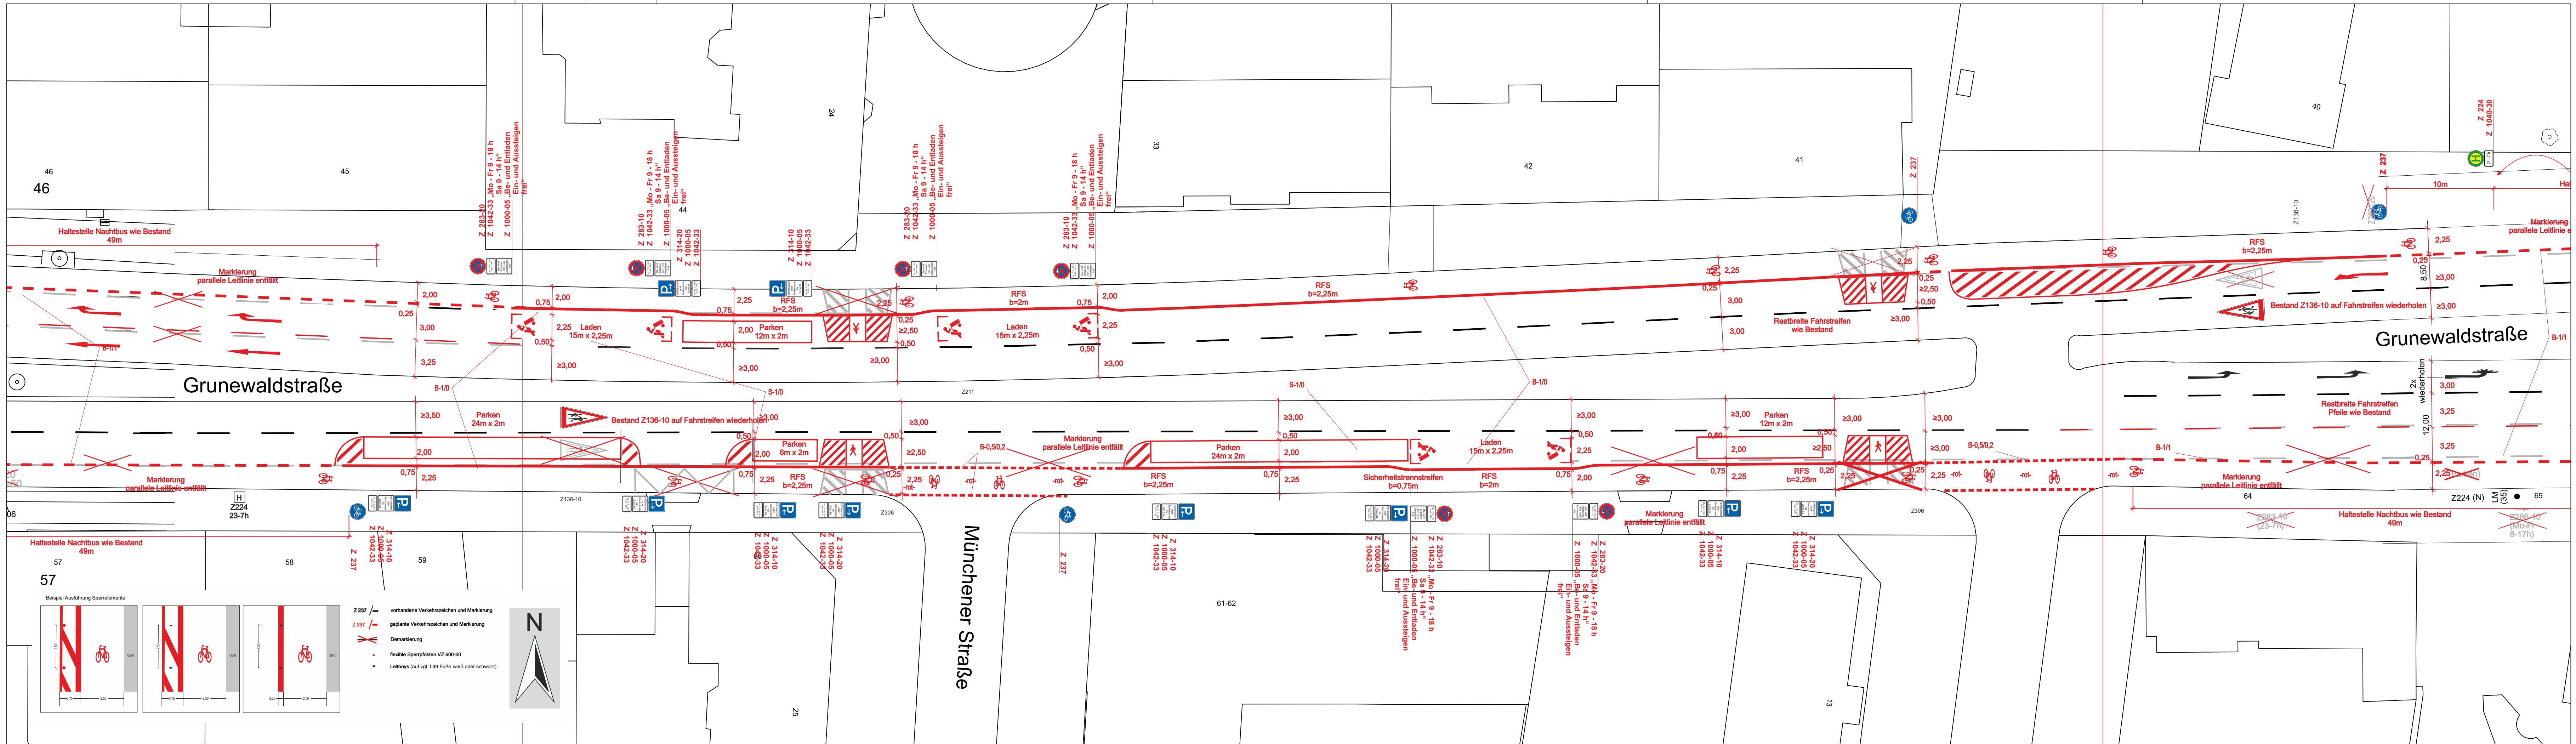

Senatsverwaltung für Mobilität, Verkehr,
Klimaschutz und Umwelt
Abteilung VI - Verkehrsmanagement

Verkehrszeichenplan straßenverkehrs-
behördlich ~~angehört~~ / angeordnet

Anlage zum Schreiben

„PE-RW TS Grunewaldstraße,
Anordnung VB-230798-270“

vom 22.05.2023

06	Änderungen von Taskforce	16.10.2023	Taskforce
05	Änderungen von Taskforce	21.09.2023	Taskforce
04	Änderungen von Taskforce	04.09.2023	Taskforce
03	Änderungen von Anhörung	22.05.2023	VI PE RW
02	Änderungen von Anhörung	12.05.2023	VI PE RW
01	Markierung eines Radfahrstreifens inkl. Beschilderung	06.04.2023	VI PE RW
Index	Einzelheiten der Änderung	Datum	Name

Verantwortl. Abt. VI B	Gezeichnet S&W	Genehmigt von VI B Taskforce	Maßstab 1:250
Gesetzlicher Eigentümer Senatsverwaltung für Mobilität, Verkehr, Klimaschutz- und Umwelt (SenMVKU) Columbiadamm 10 12101 Berlin	Dokumentenart Verkehrszeichenplan		Dokumentenstatus Anhörung
	Bln. Tempelhof-Schöneberg		L - Index 06
	Radverkehrsanlage Grunewaldstraße zwischen Hauptstr. - Langenscheidtstr. (Kleistpark) und Bezirksgrenze Bamberger Straße		Ausgabedatum 16.10.2023 Blatt 6/8