


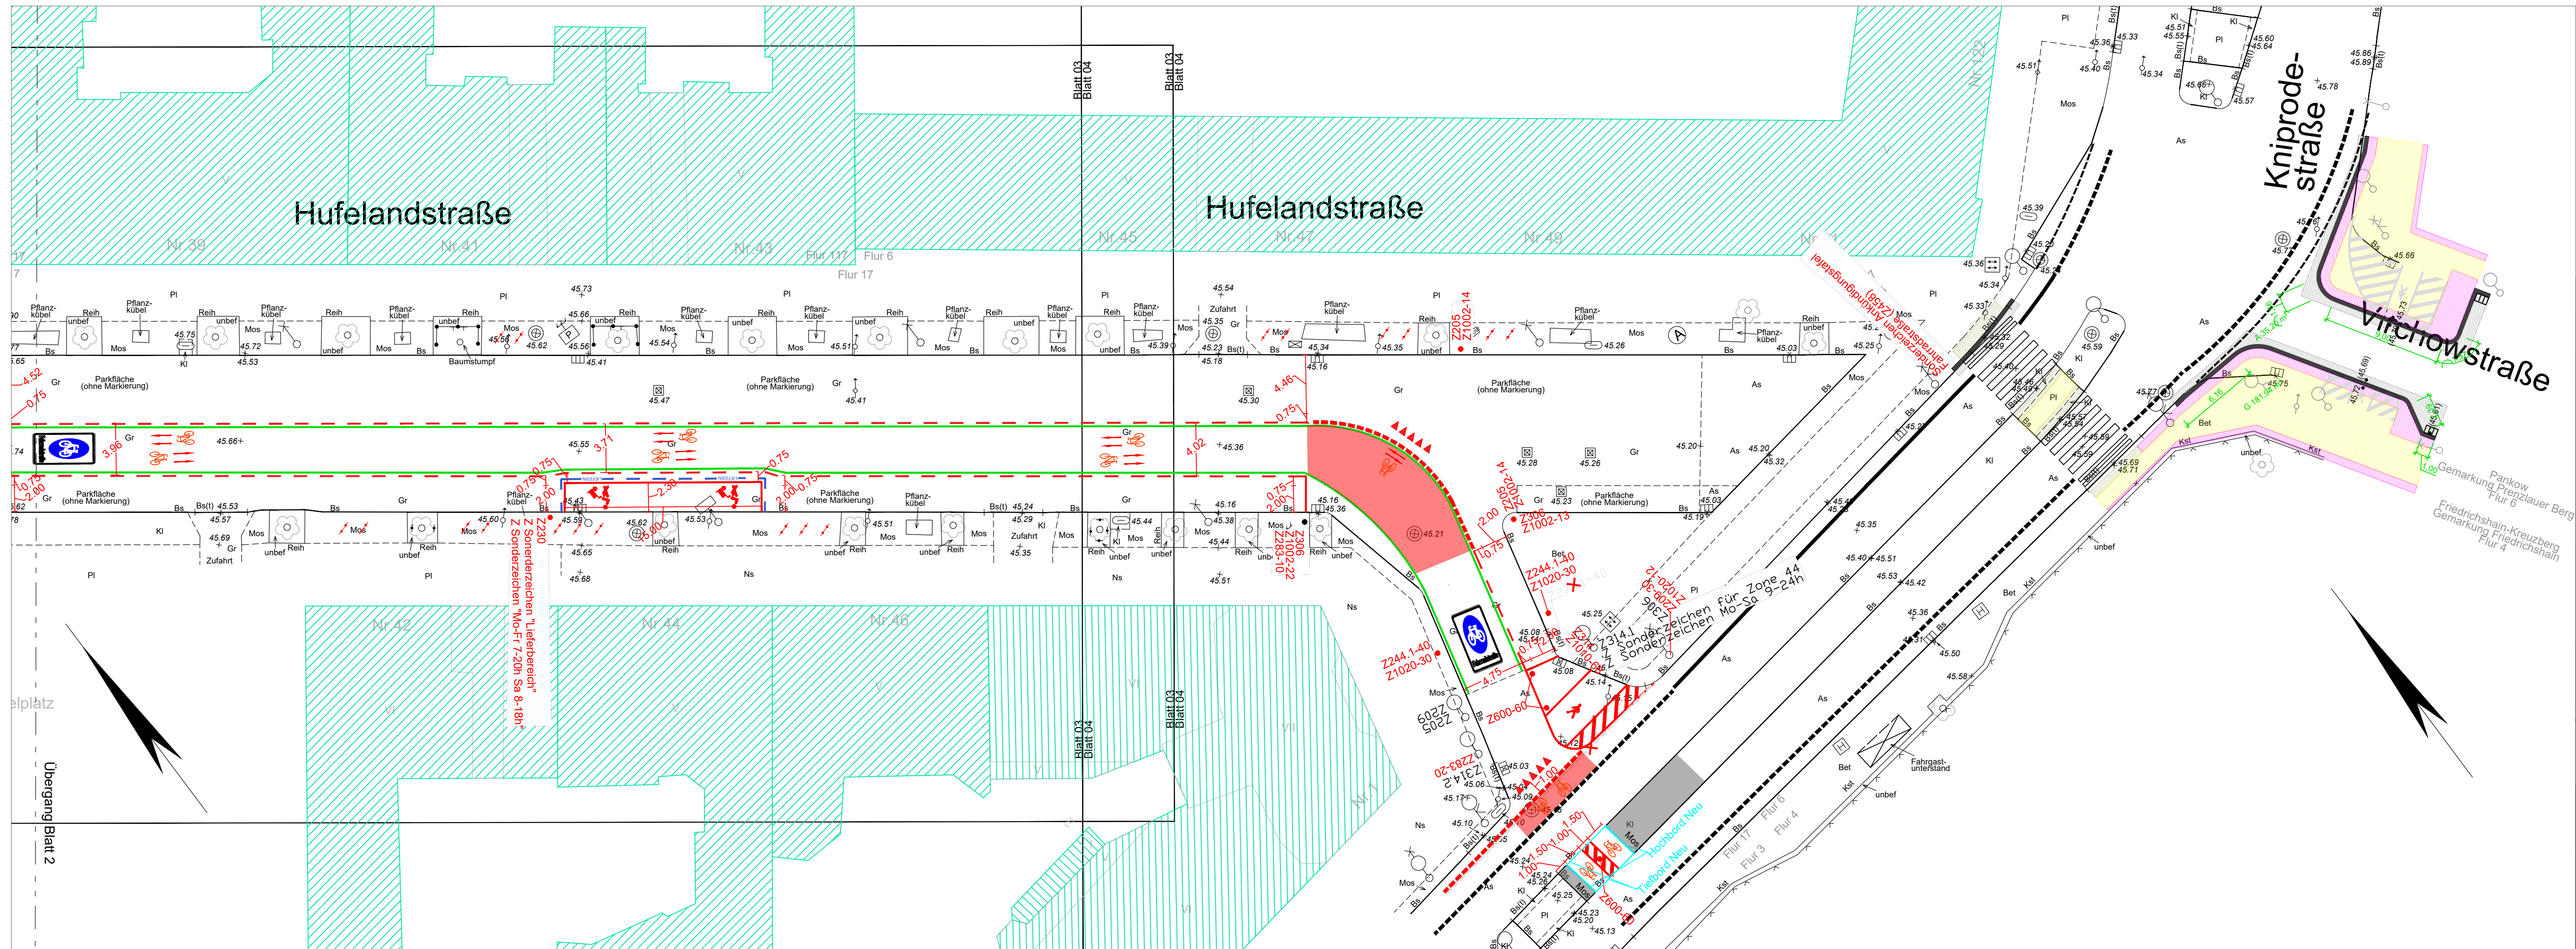

Legende

- | | |
|---|---|
|  | Bestands- / abzuordnende Markierung |
|  | Bestands- / abzuordnende Beschilderung |
|  | geplante Markierung (weiß) |
|  | geplante Markierung (grün) |
|  | geplante Beschilderung |
|  | Z244.1 verzerrtes Piktogramm auf Fahrbahn (2,5 x 5,0 m) |
|  | Rotflächenmarkierung (geplant) |
|  | Neubau Fahrradabügel |
|  | Neubau Verkehrszeichenmast |
|  | Verkehrszeichenmast (Bestand) |
|  | Element entfernen |
|  | Parkscheinautomat |
|  | Lichtmast |

Index

Bezirksamt Pankow von Berlin
abt. Ordnung und öffentlicher Raum
straßen- und Grünflächenamt
Großer Straße 203, 13088 Berlin



Berlin, 05.03.2028
A. gez. Bogahn

Hufelandstraße
Fahrradstraße
Blatt 1 von 4

Maßstab: 1 : 250