
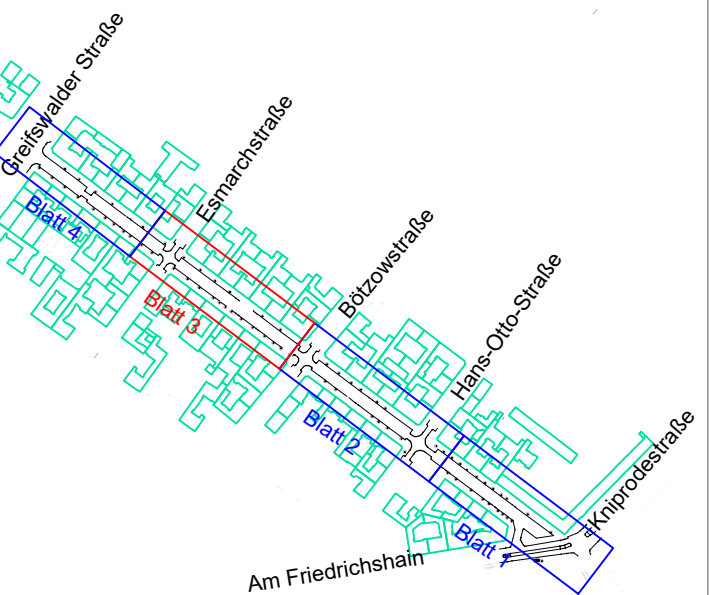


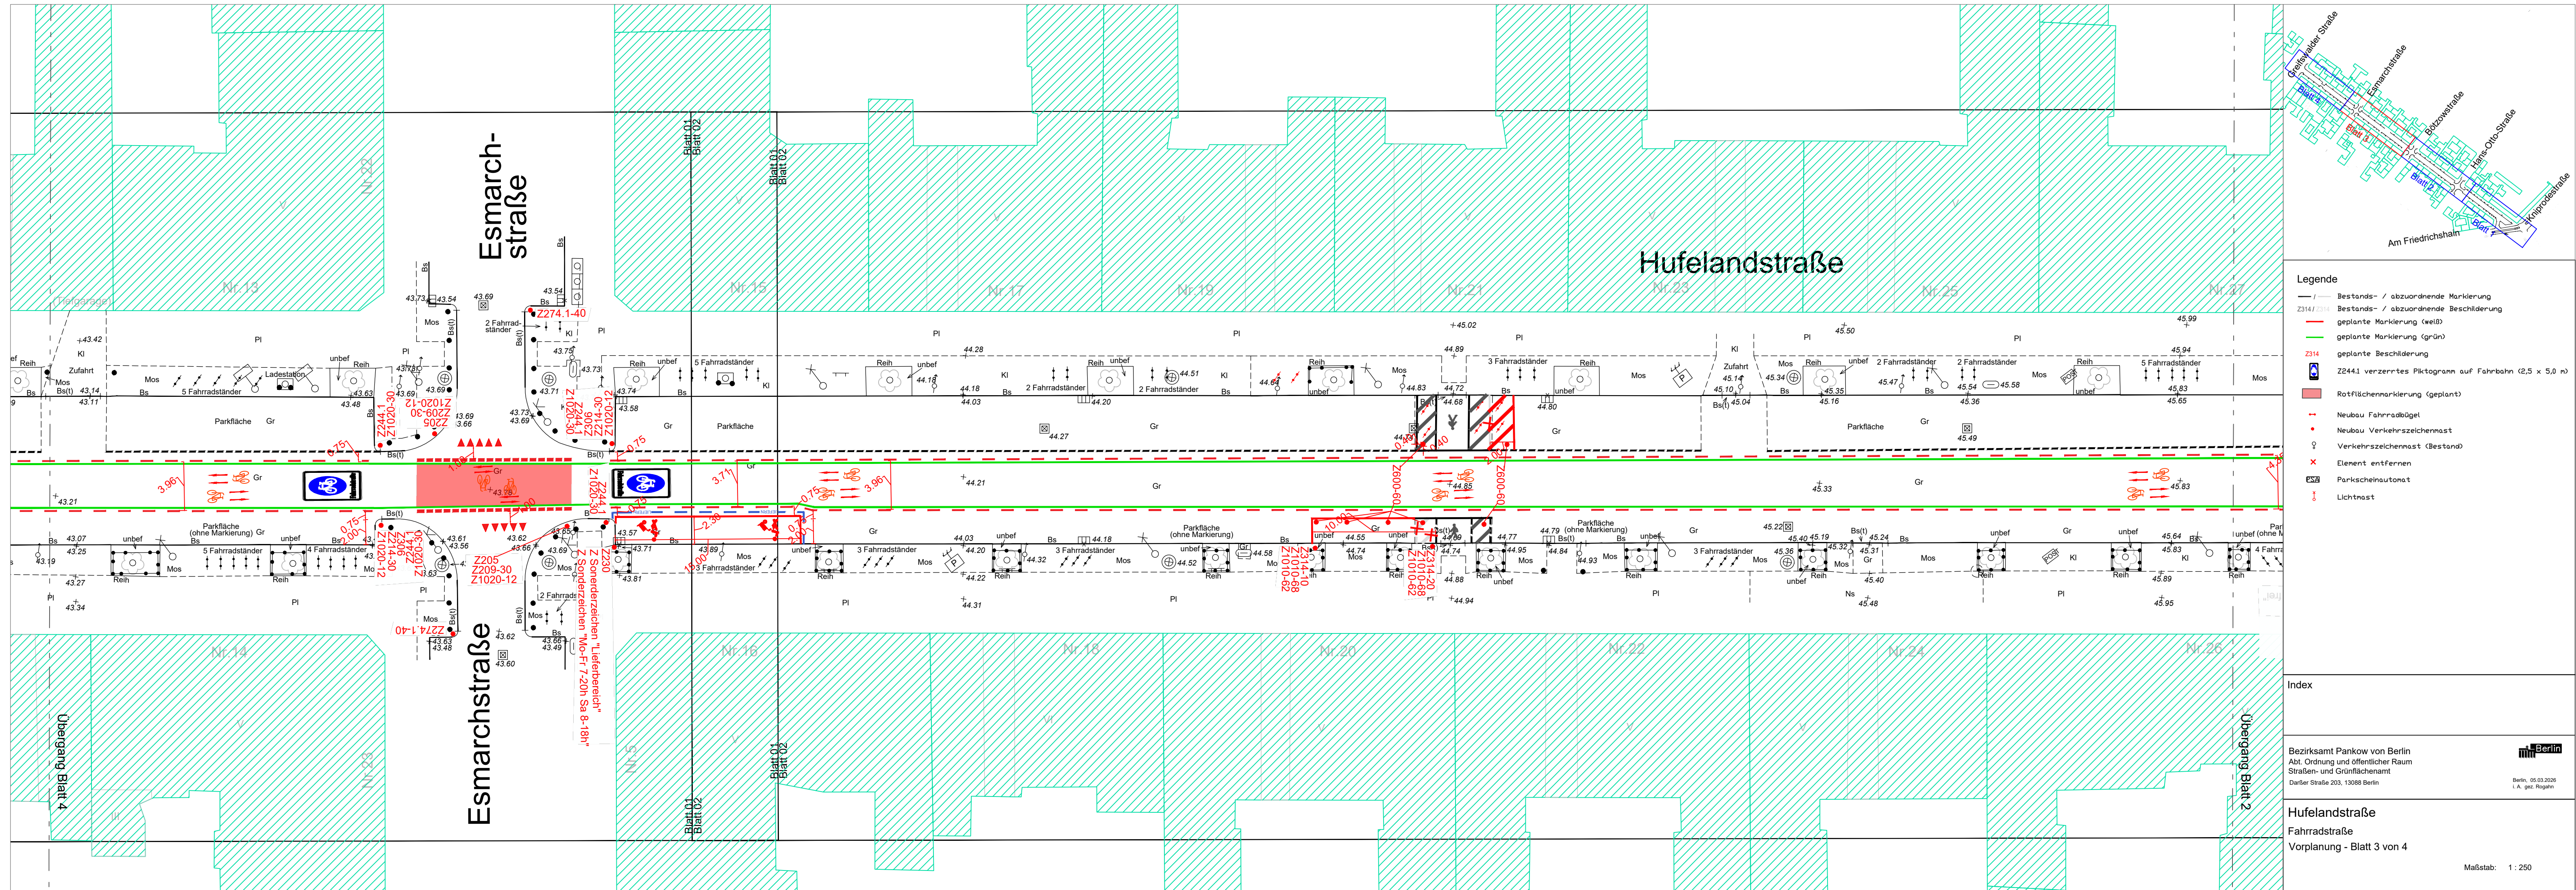

- Legende**
- / — Bestands- / abzuordnende Markierung
 - Z314 / Z314 Bestands- / abzuordnende Beschilderung
 - geplante Markierung (weiß)
 - geplante Markierung (grün)
 - Z314 geplante Beschilderung
 - Z244.1 verzerres Piktogramm auf Fahrbahn (2,5 x 5,0 m)
 - Rotflächenmarkierung (geplant)
 - Neubau Fahrradbügel
 - Neubau Verkehrszeichenmast
 - Verkehrszeichenmast (Bestand)
 - Element entfernen
 - Parkscheinautomat
 - Lichtmast