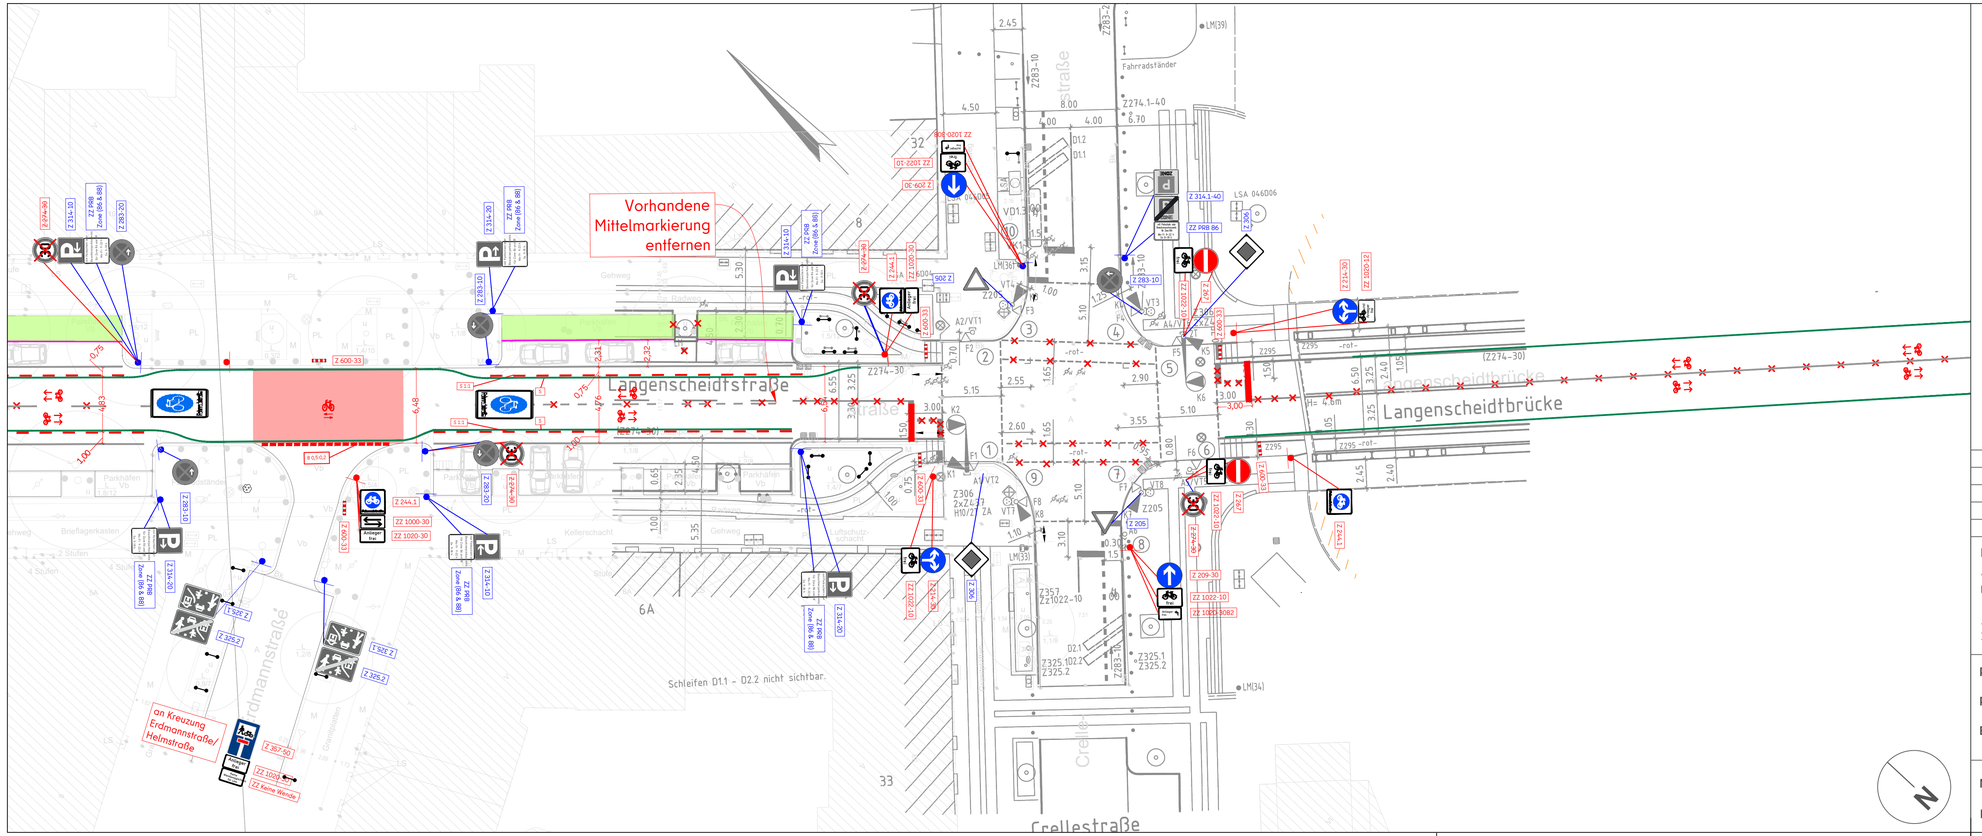
Vorhandene Mittelmarkierung entfernen
Langenscheidtstraße
Langenscheidtbrücke
Fahrradstraße
Fahrradständer
Crellestraße
Erdmannstraße
Schleifen D1.1 – D2.2 nicht sichtbar.
an Kreuzung Erdmannstraße/ Heimstraße
Parkplatz
Briefkastenanlage
Kellerschacht
Getweg
Radweg
Fußgänger
Kellerlüftungsschacht
Z 283-10
Z 244.1
Z 1000-30
Z 1020-30
Z 1022-10
Z 1020-12
Z 1000-32
Z 209-30
Z 205
Z 306
Z 314.1-40
Z 274.1-40
Z 325.1
Z 325.2
Z 357
Z 357-30
Z 274-30
Z 295
Z 600-33
Z 314-10
Z 314-20
Z 314-30
Z 283-20
Z 283-30
ZZ 1000-30
ZZ 1020-30
ZZ 1022-10
ZZ 1020-12
ZZ 1000-32
ZZ 1020-32
ZZ Keine Wende
ZZ P88 86
ZZ P88 88
Zusatz P88 86
Zusatz P88 88
LSA 046D06
LM(39)
LM(34)
LM(33)
LM(36)
Z306 2x2.5-7 H10/0.7 ZA
Z325.102.2
Z1022-10
Z274.1-40
Z274-30
Z295
Z205
Z283-10
Z283-20
