



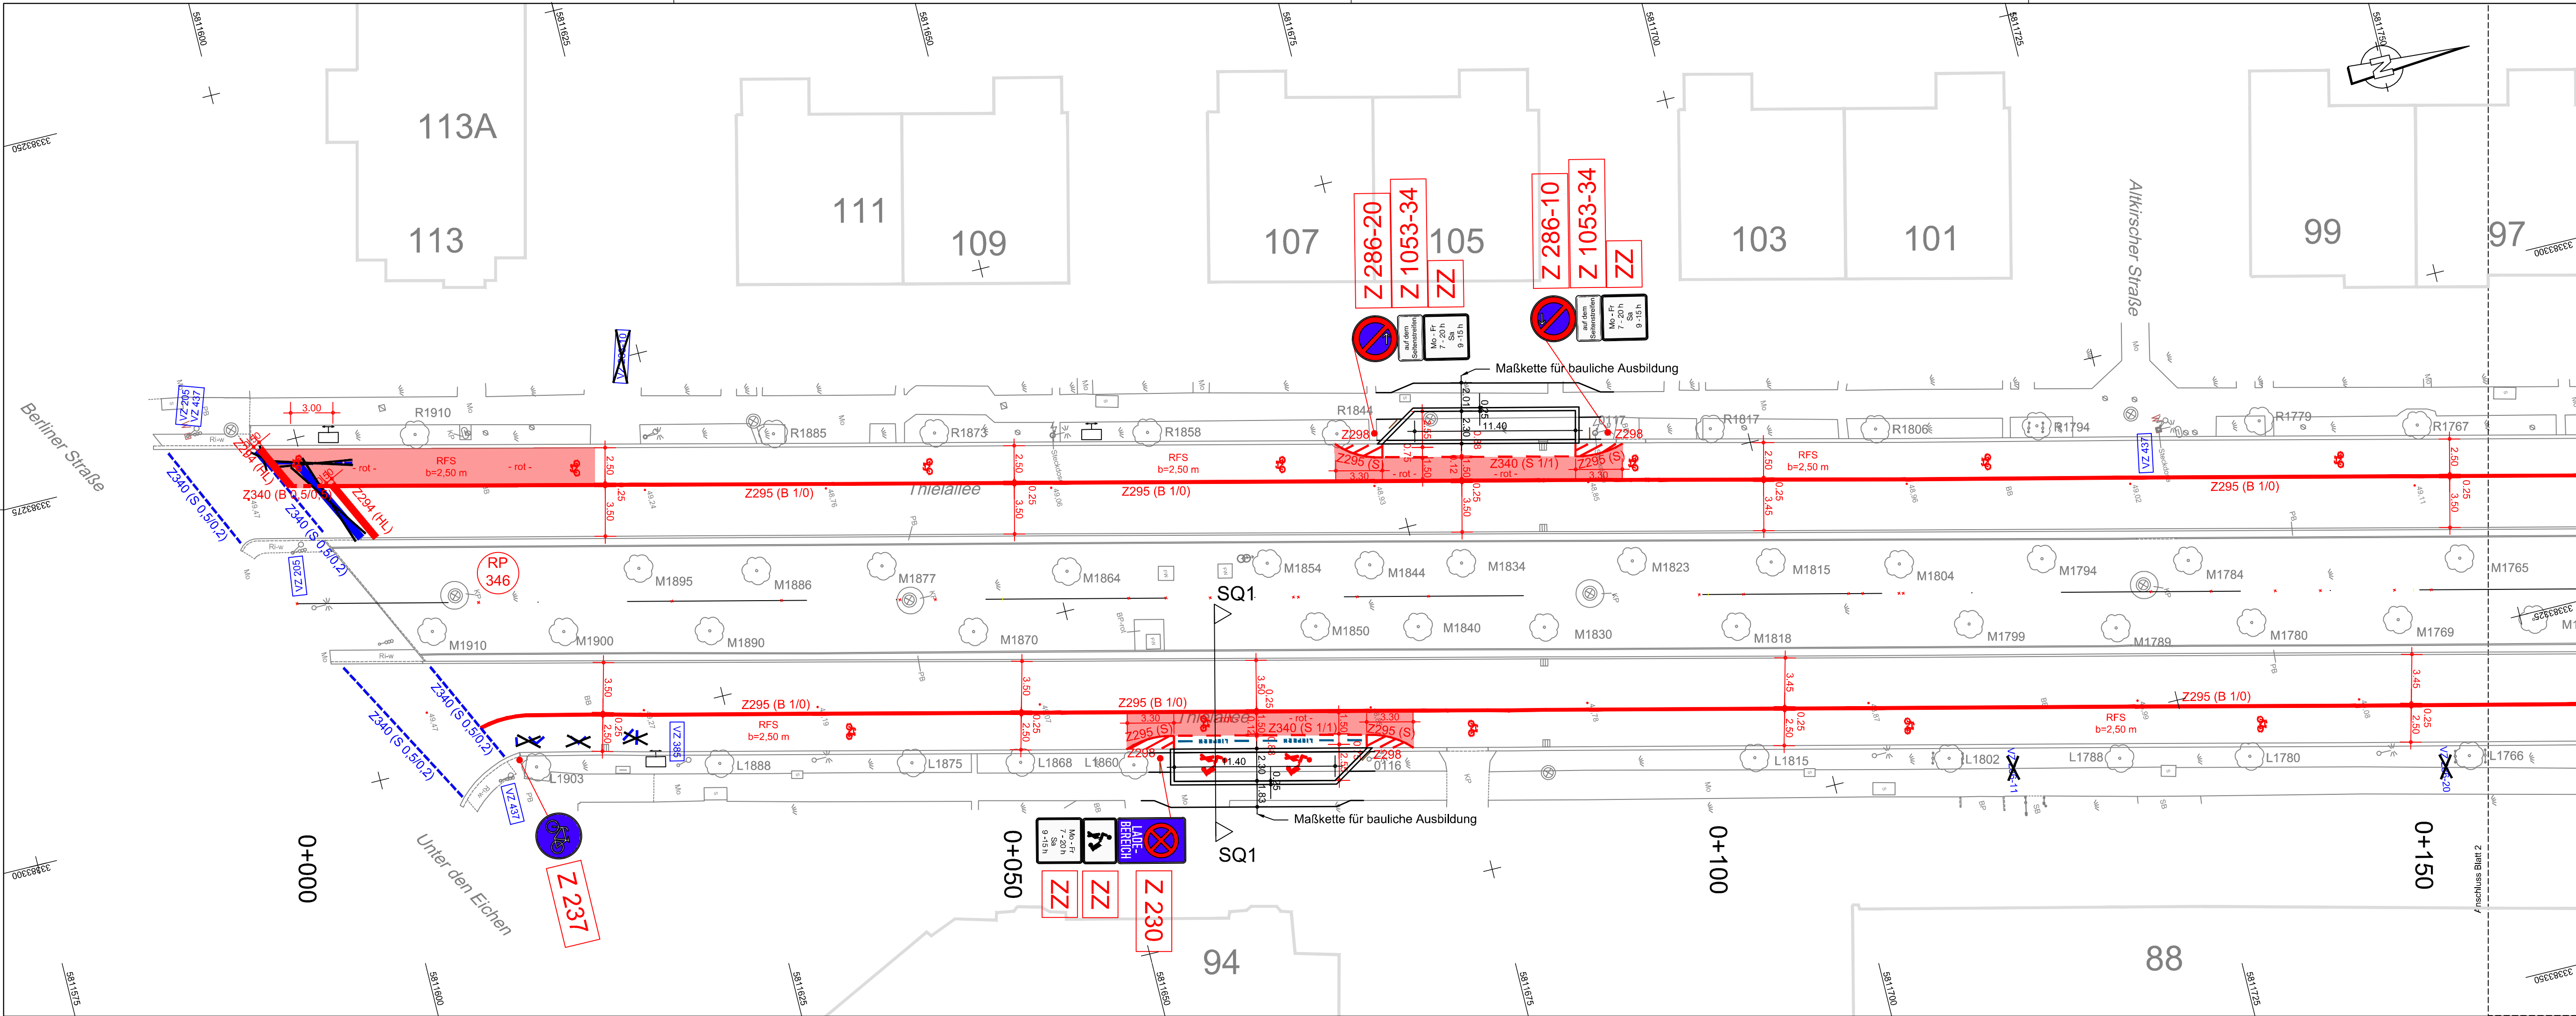

Markierungszeichen

Benennung	Grundformen (m)		Bedeutung
durchgehender Schmalstrich	S	0,12	Fahrstreifenbegrenzung Fahrbahnbegrenzung
durchgehender Breitstrich	B	0,25	Fahrstreifenbegrenzung
Querstrich	HL	0,50	Haltlinie - Z294
unterbrochener Breitstrich 1 : 1	B 0,5/0,5	0,25	unterbrochene Fahrbahnbegrenzung
unterbrochener Schmalstrich 1 : 1	S 1/1	0,12	Leitlinie
unterbrochener Breitstrich 1 : 1	B 1/1	0,25	unterbrochene Fahrbahnbegrenzung
unterbrochener Querstrich 5 : 2	S 0,5/0,2 B 0,5/0,2	0,12 0,25	Fußgängerfurt Radfahrerfurt
Bestandsmarkierung	[Blue line]		
Neumarkierung	[Red line]		
Bestandsbeschilderung	[Z 385-50]		
Neubeschilderung	[Z 314-10]		

Senatsverwaltung für Mobilität, Verkehr,
Klimaschutz und Umwelt
Abt. VI Verkehrsmanagement
Zentrale Straßenverkehrsbehörde
Verkehrszeichenplan
straßenverkehrsbehördlich angeordnet
Ant. z. Schreiben. v. 17.06.2025
SenMKU VI B 5 -VB-231447/270

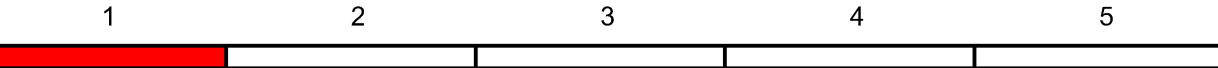

2	Anpassungen der VZ der westlichen Parkbucht	28.05.2025	WiKa
1	Anpassungen Parkbuchten	05.05.2025	WiKa
Nr.	Art der Änderung	Datum	Zeichen

Höhensystem: DHHN 92 HS 160 Lagesystem: LS 150

BERNARD Gruppe ZT GmbH Nordlichtstraße 17 13405 Berlin Tel. +49 30 417799 0 Fax +49 30 417799 33 info@bernard-gruppe.com www.bernard-gruppe.com		Prüfvermerk
bearbeitet	17.02.2025	WiKa
geprüft	17.02.2025	ScJa
Projekt.Nr.:	P 503826	

GB infraVelo GmbH Ullsteinhaus Mariendorfer Damm 1 12099 Berlin Tel. +49 30 700 906-700 info@infravelo.de www.infravelo.de		Datum	Zeichen
nachgeprüft			

Ausführungsplanung

Senatsverwaltung für Umwelt, Mobilität, Verbraucher- und Klimaschutz (SenUMVK)	Unterlage / Blatt-Nr.: 16.1 / 01
Verantwortl. Abt.: VI PE-RW	VZM-Plan Thielallee Bau-km (0+000 - 0+160) Maßstab: 1 : 250
PROJIS-NR.:	

Radverkehrsanlage Thielallee

aufgestellt:	zur Ausführung freigegeben: