



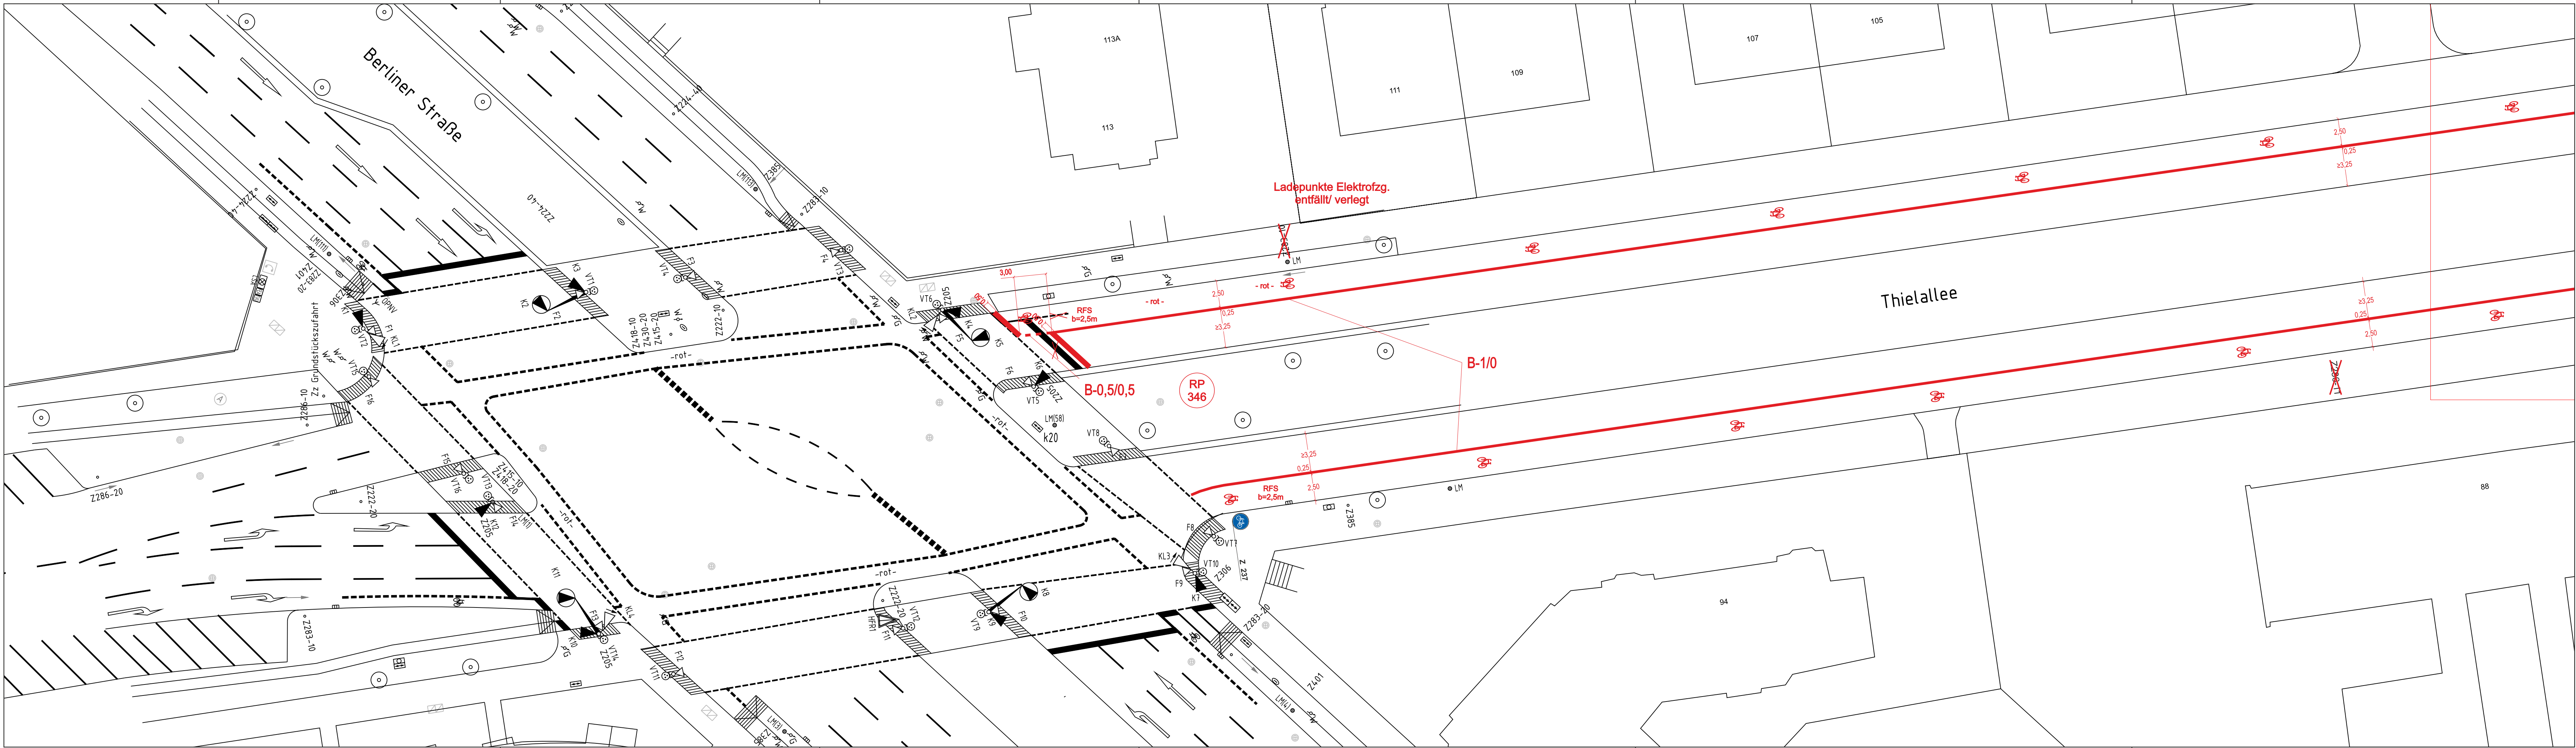


01	Markierung eines Radfahrstreifens inkl. Beschilderung	29.03.2023	Holzberger
Index	Einzelheiten der Änderung	Datum	Name

Verantwortl. Abt. VI PE-RW	Gezeichnet Holzberger	Genehmigt von VI PE-RW 3	Maßstab 1:250
Gesetzlicher Eigentümer Senatsverwaltung für Umwelt, Mobilität, Verbraucher- und Klimaschutz (SenUMVK) Columbiadamm 10 12101 Berlin	Dokumentenart Verkehrszeichenplan Bln. Steglitz-Zehlendorf	Dokumentenstatus Anordnung L - Index 01	Ausgabedatum 29.03.2023 Blatt 1/5
Radverkehrsanlage Thielallee zwischen Habelschwerdter Allee und Unter den Eichen			

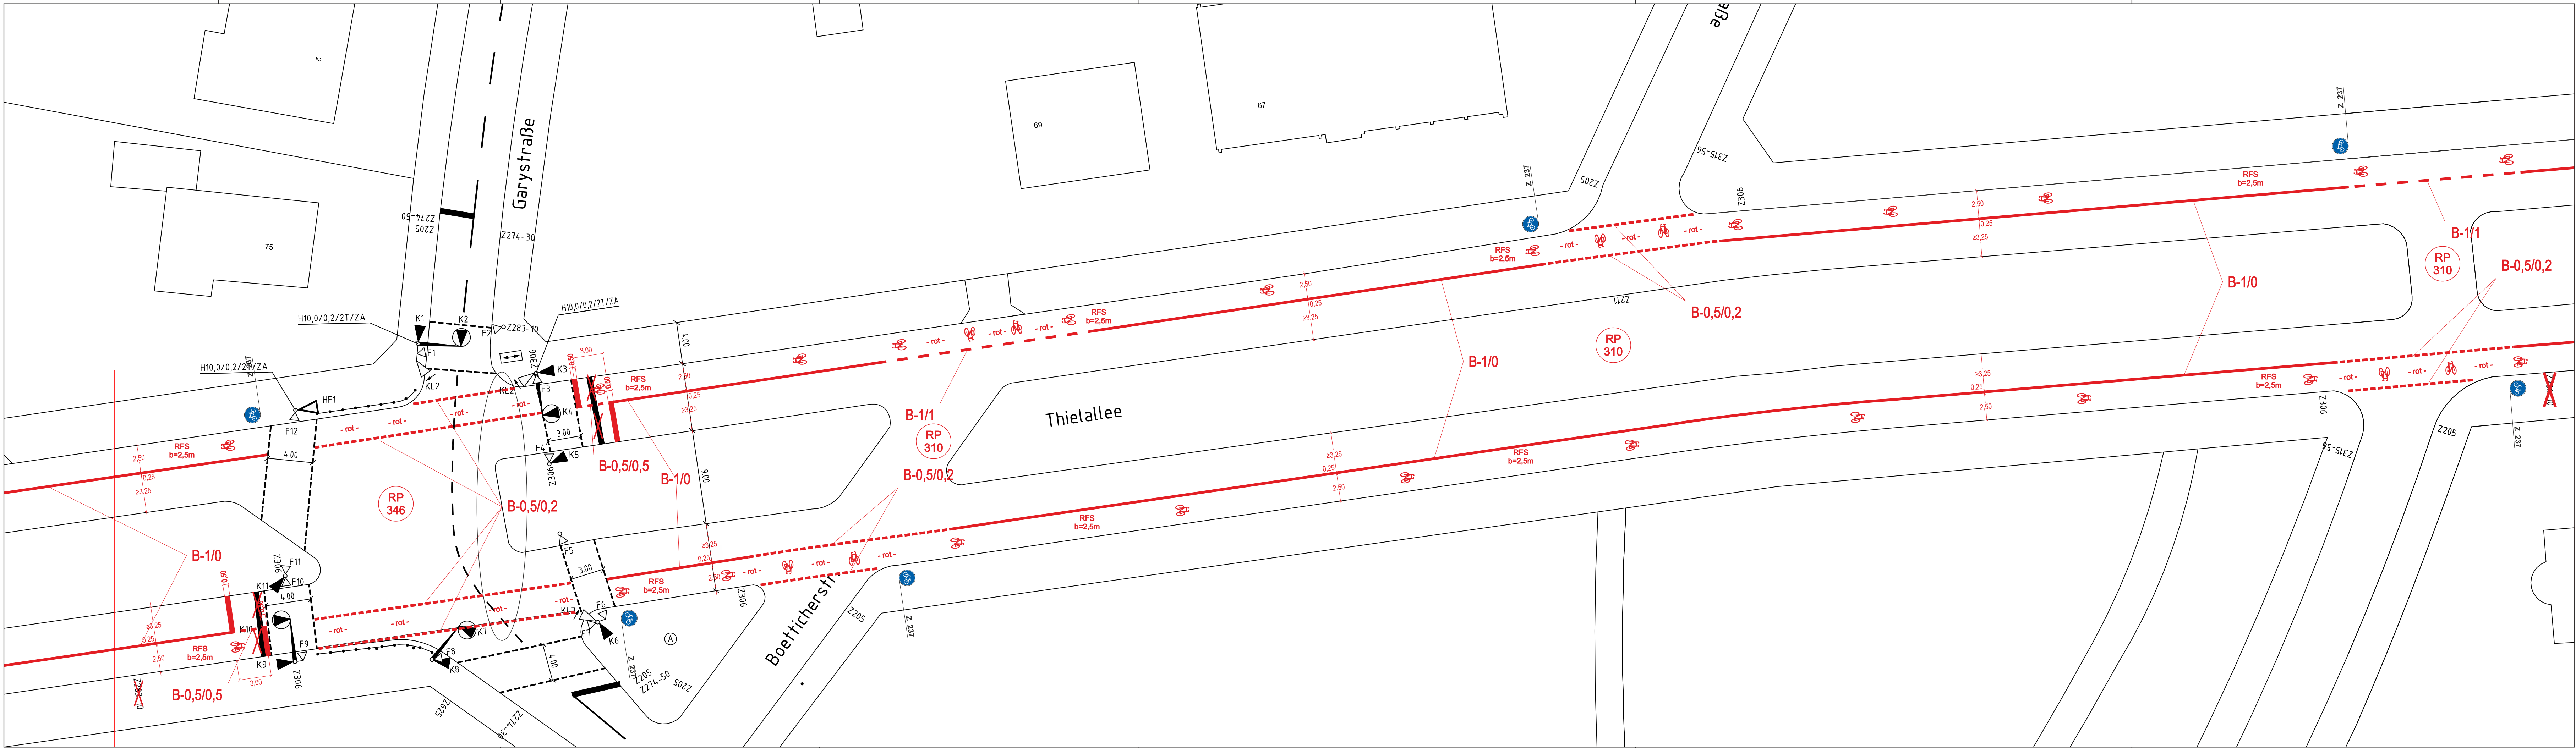

01	Markierung eines Radfahrstreifens inkl. Beschilderung	29.03.2023	Holzberger
Index	Einzelheiten der Änderung	Datum	Name

Verantwortl. Abt. VI PE-RW	Gezeichnet Holzberger	Genehmigt von VI PE-RW 3	Maßstab 1:250
Gesetzlicher Eigentümer Senatsverwaltung für Umwelt, Mobilität, Verbraucher- und Klimaschutz (SenUMVK) Columbiadamm 10 12101 Berlin	Dokumentenart Verkehrszeichenplan Bln. Steglitz-Zehlendorf	Dokumentenstatus Anordnung L - Index 01 Ausgabedatum 29.03.2023	Blatt 3/5
Radverkehrsanlage Thielallee zwischen Habelschwerdter Allee und Unter den Eichen			

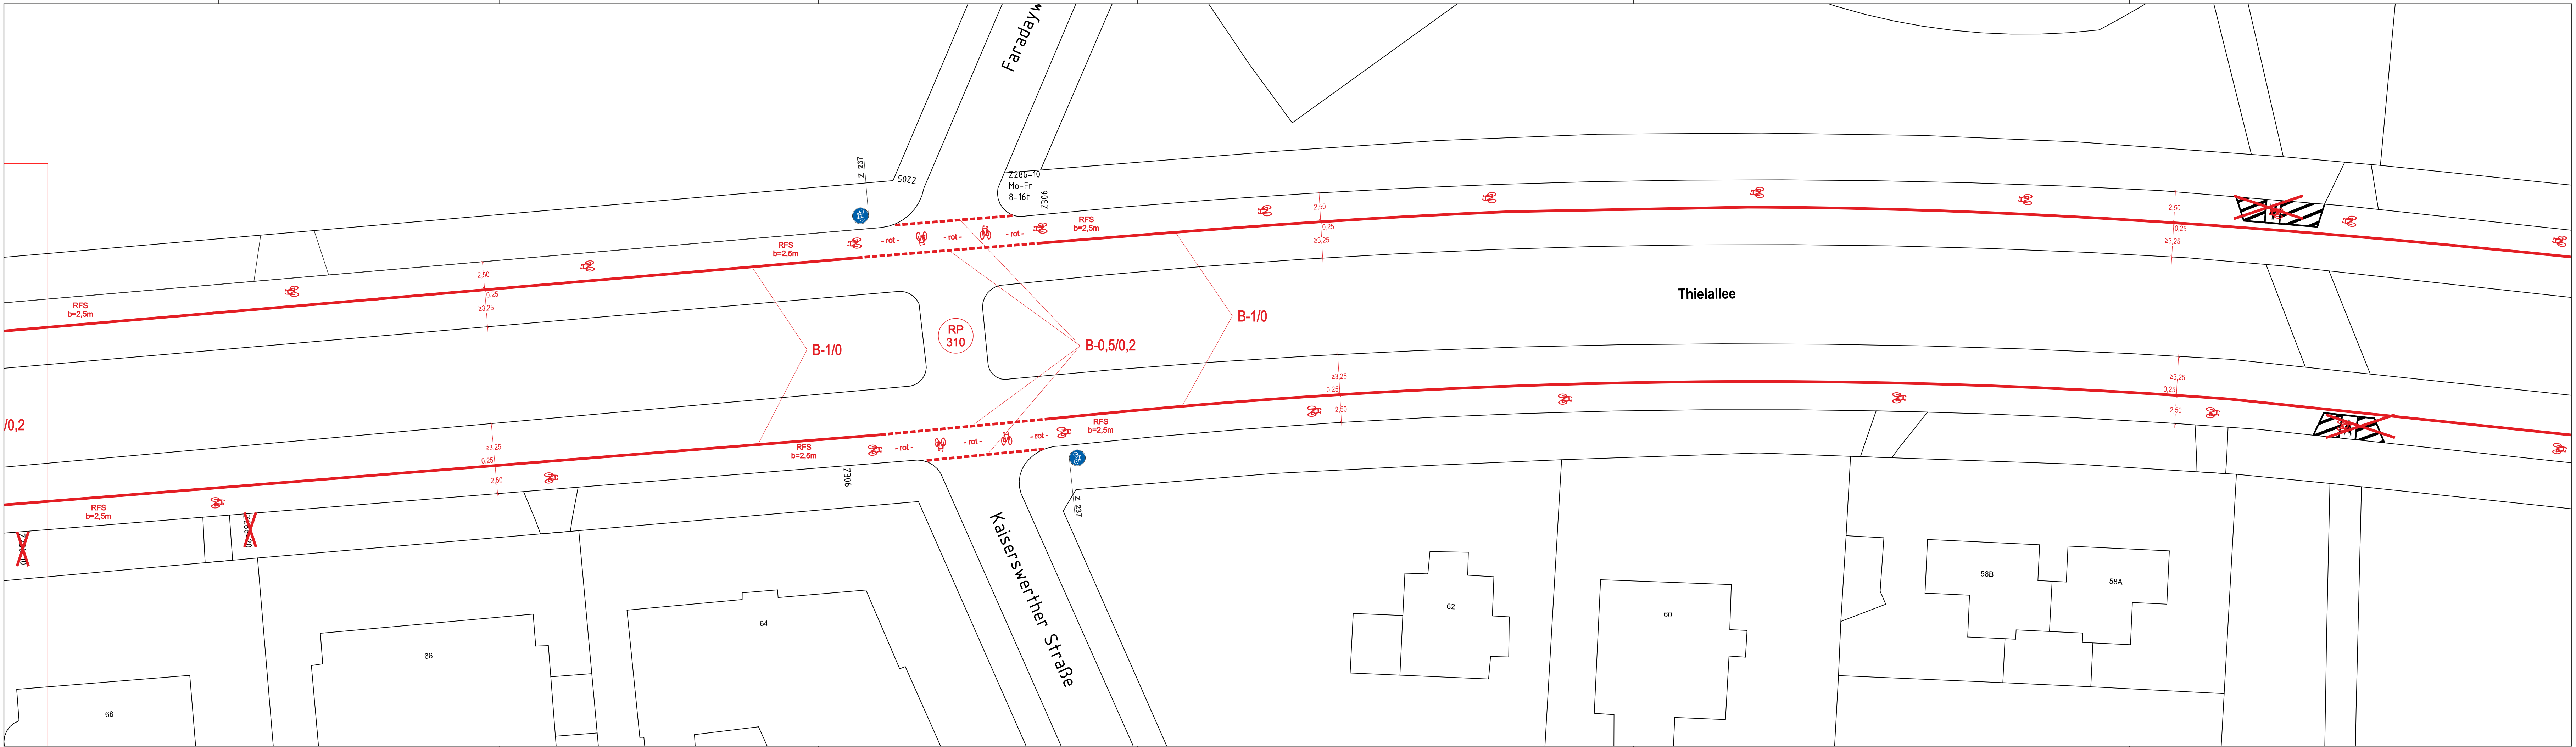

01	Markierung eines Radfahrstreifens inkl. Beschilderung	29.03.2023	Holzberger
Index	Einzelheiten der Änderung	Datum	Name

Verantwortl. Abt. VI PE-RW	Gezeichnet Holzberger	Genehmigt von VI PE-RW 3	Maßstab 1:250
Gesetzlicher Eigentümer Senatsverwaltung für Umwelt, Mobilität, Verbraucher- und Klimaschutz (SenUMVK) Columbiadamm 10 12101 Berlin	Dokumentenart Verkehrszeichenplan Bln. Steglitz-Zehlendorf	Dokumentenstatus Anordnung L - Index 01	Ausgabedatum 29.03.2023 Blatt 4/5
Radverkehrsanlage Thielallee zwischen Habelschwerdter Allee und Unter den Eichen			

